




Vzdolžni profil, odsek - PV-18

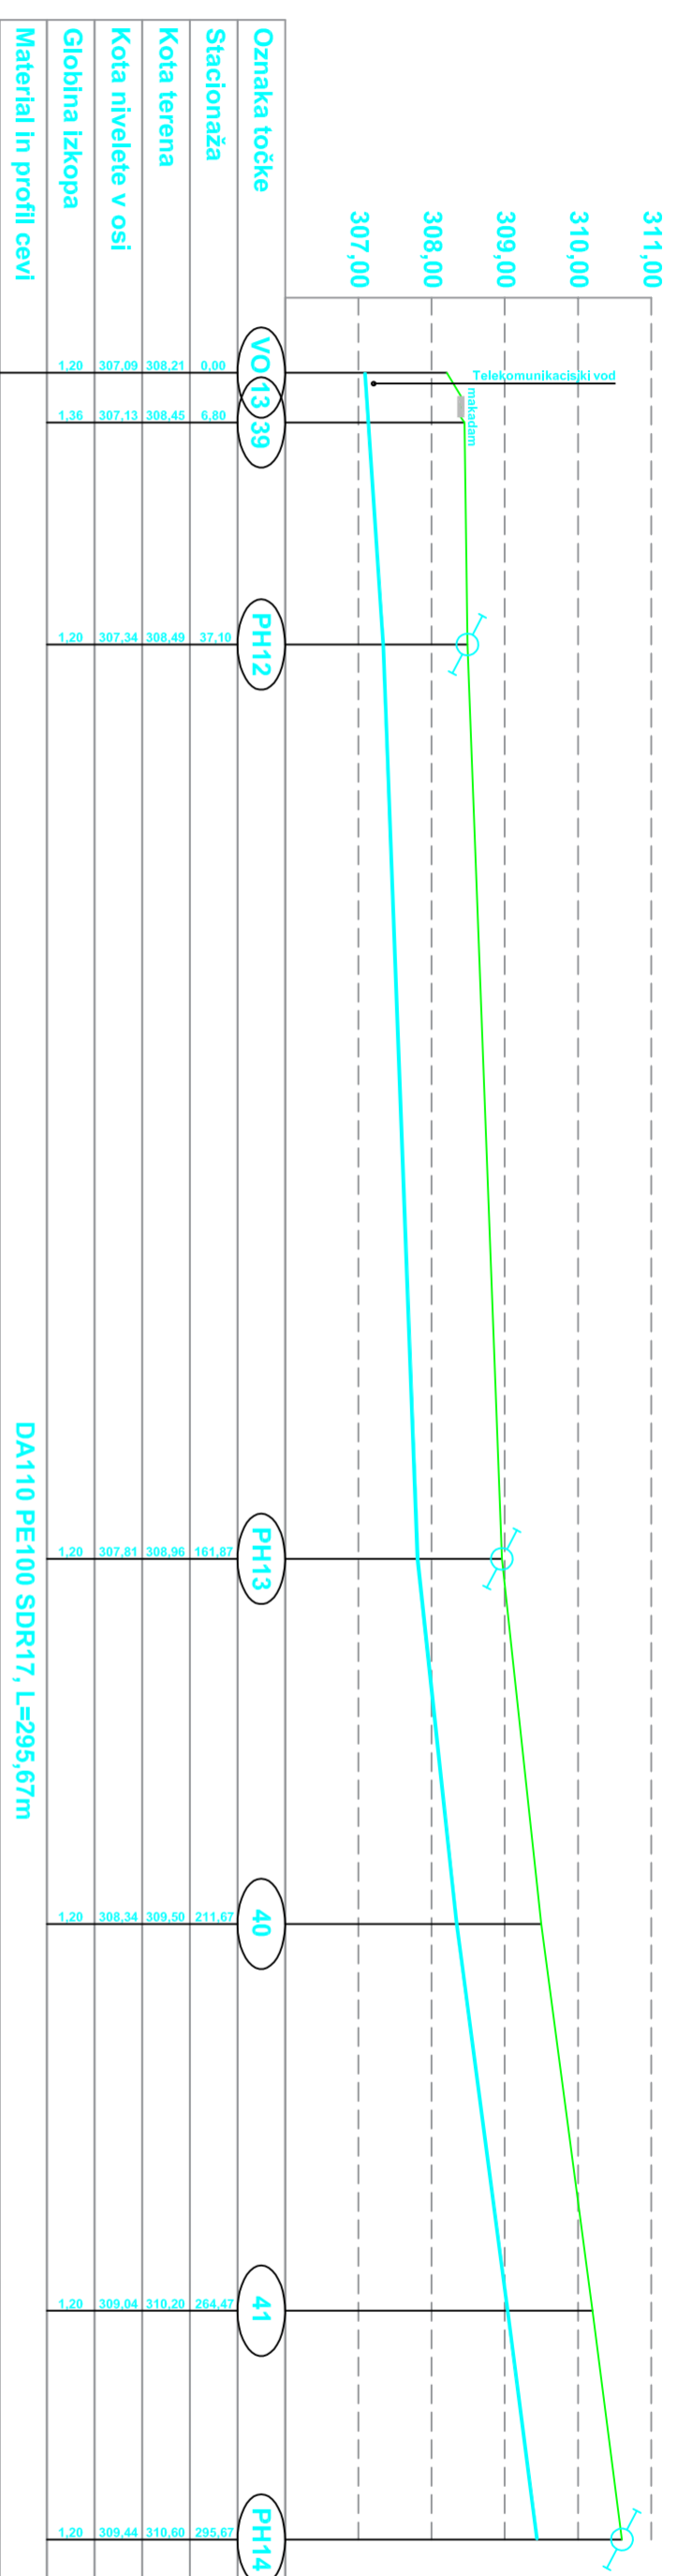

Vzdolžni profil, odsek - PV-15

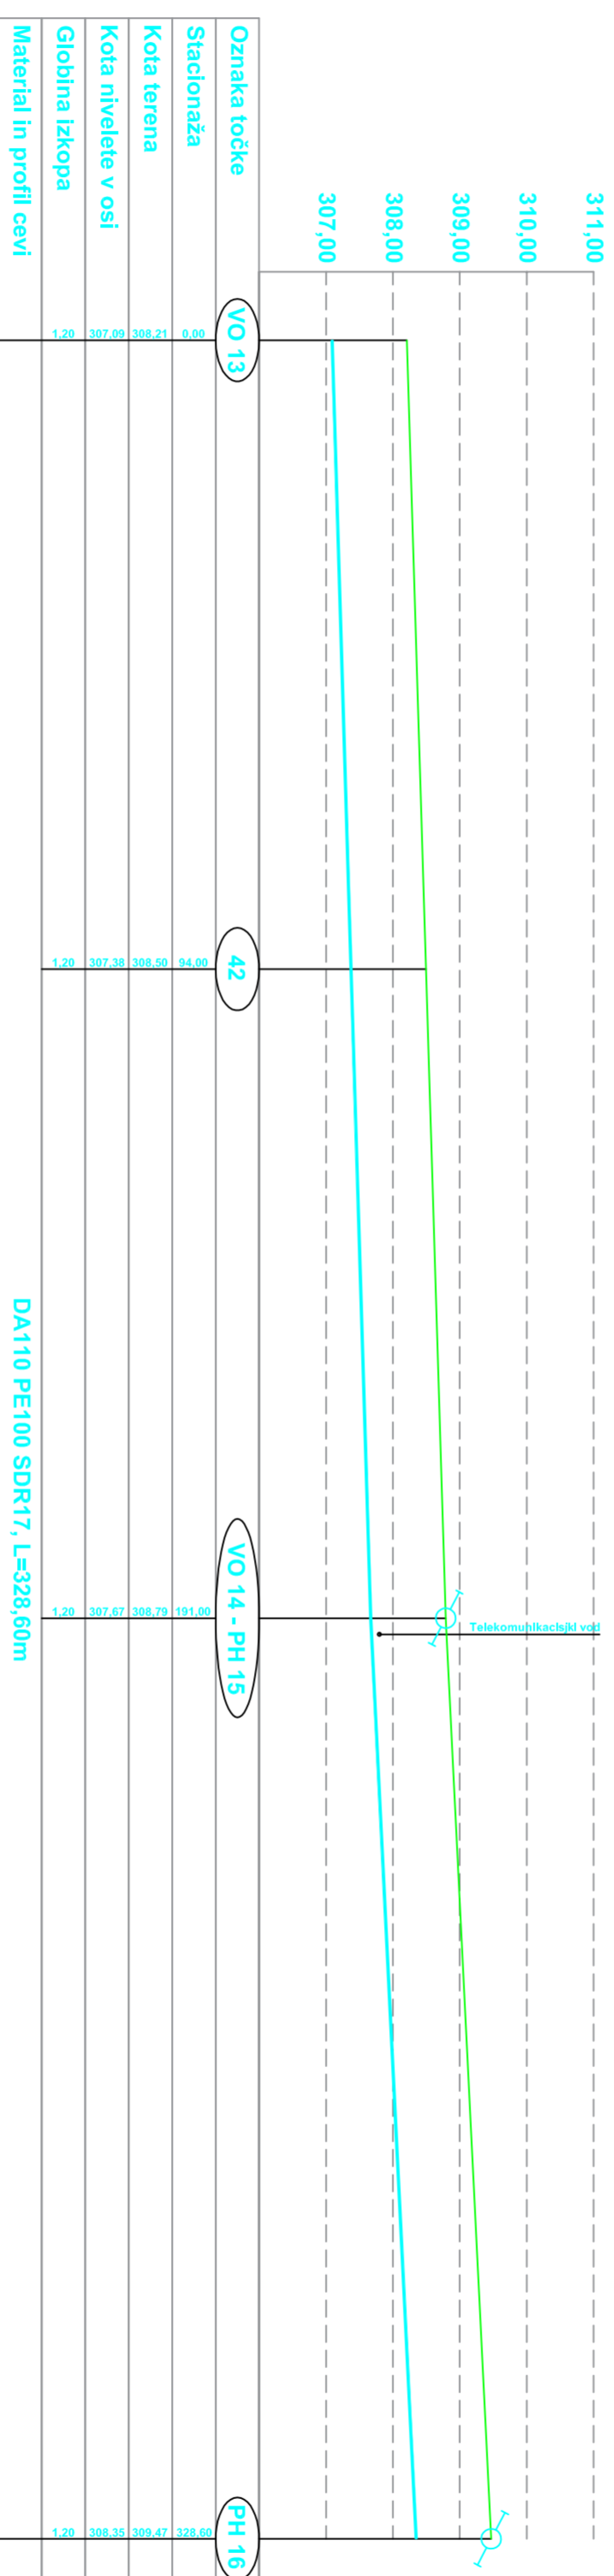

Vzdolžni profil, odsek - PV-15

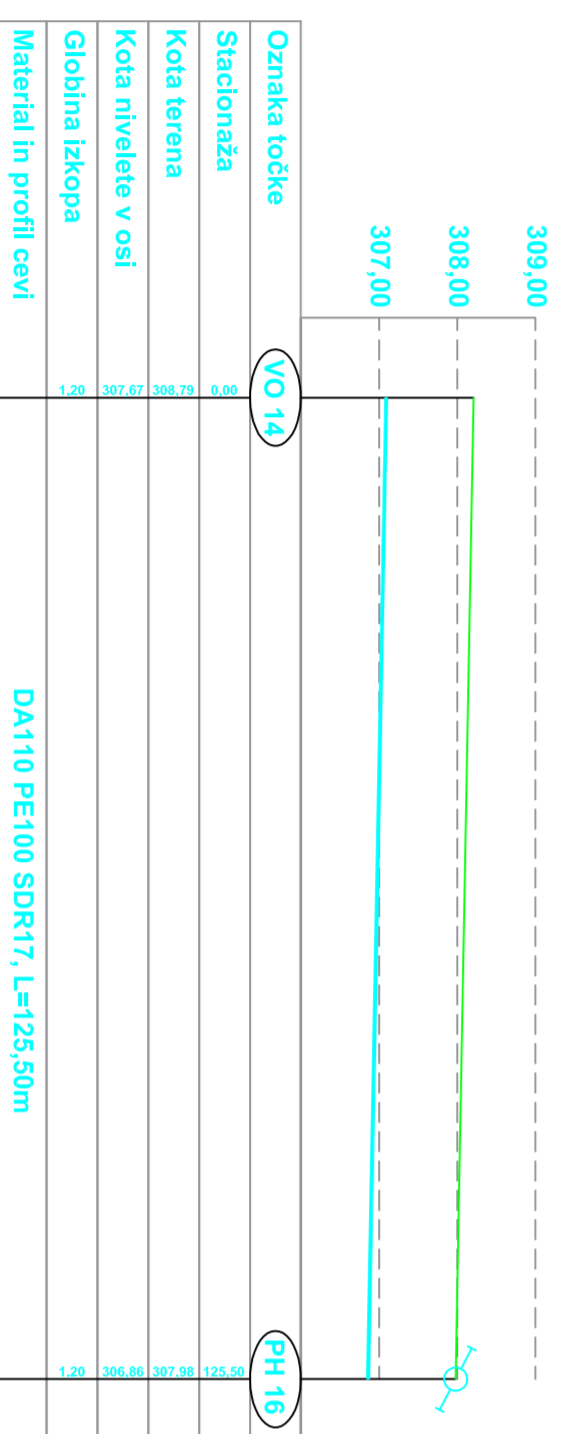

INVESTITOR: Kmetijski inštitut Slovenije Infrastrukturni center Jabolje Grajska cesta 1, 1234 Mengeš		št. D.N. 045/2017	
ZA GRADNJO: NAMAKALNI SISTEM JABLJE - 80 ha		K.o. 1940 Mengeš	parc. št. /
VZDOLŽNI PROFILI 4/5			
Vrsta projekta: PZI			
Odgovorni projektant: Igor Orešič, univ. dipl. inž. arh., ZAPS 1679 A			
Odgovorni vodja projekta: Igor Orešič, univ. dipl. inž. arh., ZAPS 1679 A			
Merilo: 1:100			
Datum: januar 2017			
10			