



Vzdolžni profil, odsek - SV-01, SV-02

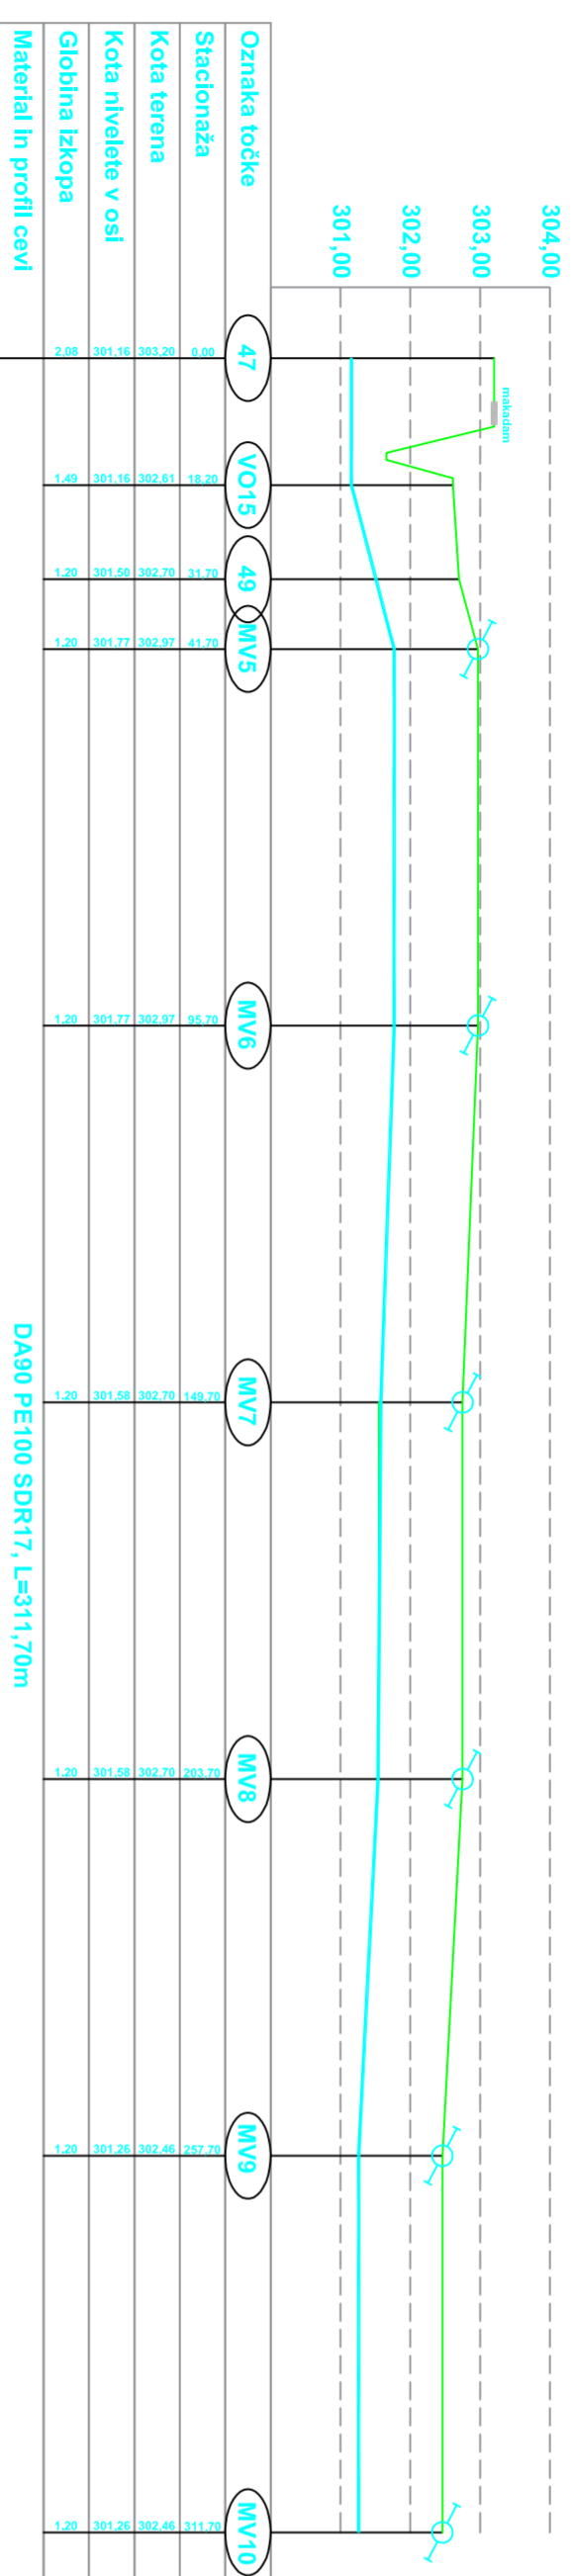

Vzdolžni profil, odsek - SV-03

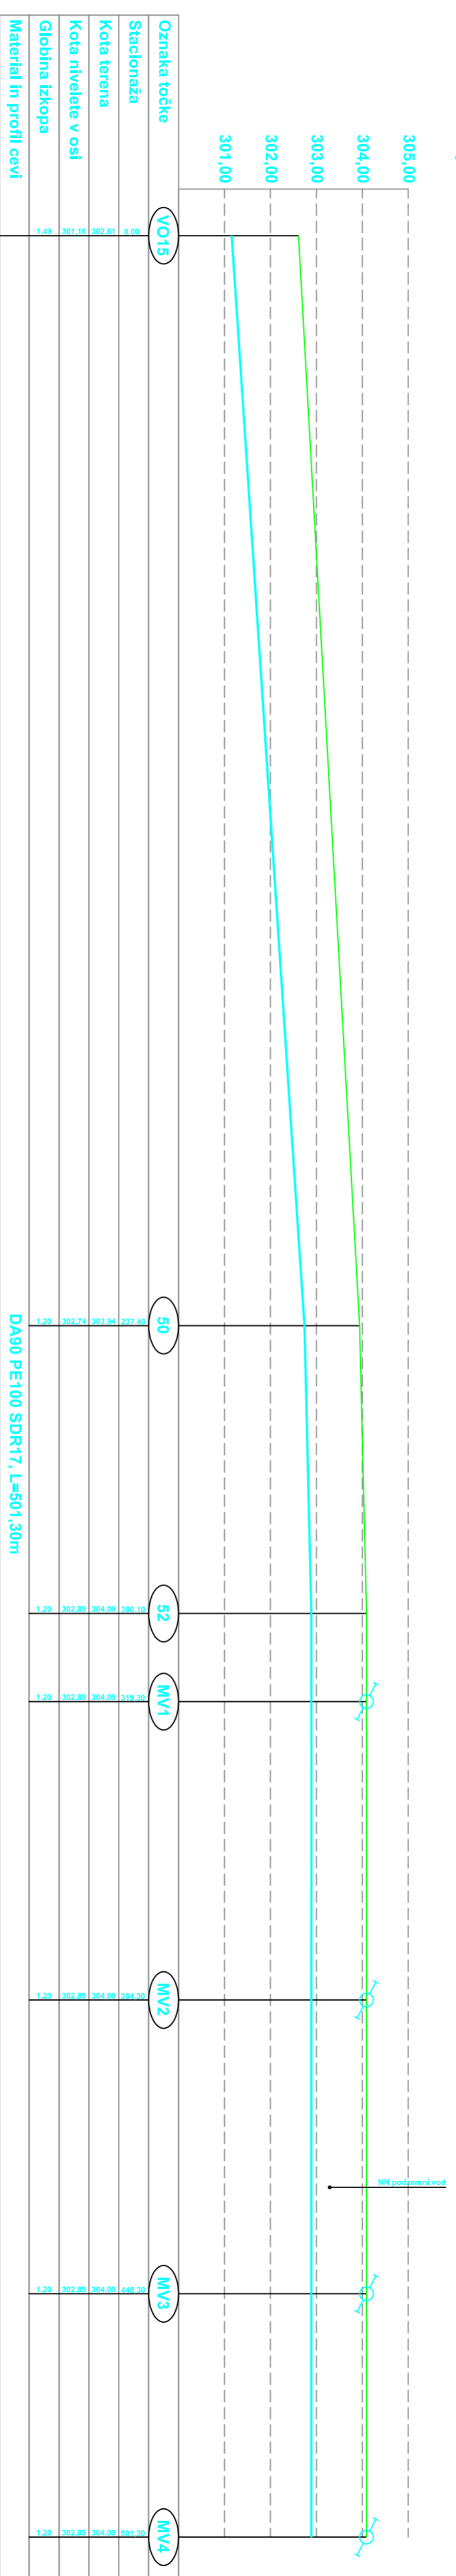

INVESTITOR: Kmetijski inštitut Slovenije Infrastrukturni center Jabolje Grajska cesta 1, 1234 Mengeš		št. D.N.	045/2017
ZA GRADNJO: NAMAKALNI SISTEM JABLJE - 80 ha		K.o.	1940 Mengeš
		parc. št.	/
VZDOLŽNI PROFILI 5/5			
Vista projekta: PZI			
Odgovorni projektant: Igor Orešič, univ. dipl. inž. arh., ZAPS 1679 A			
Odgovorni vodja projekta: Igor Orešič, univ. dipl. inž. arh., ZAPS 1679 A			
Merilo: 1:100		Datum: januar 2017	