
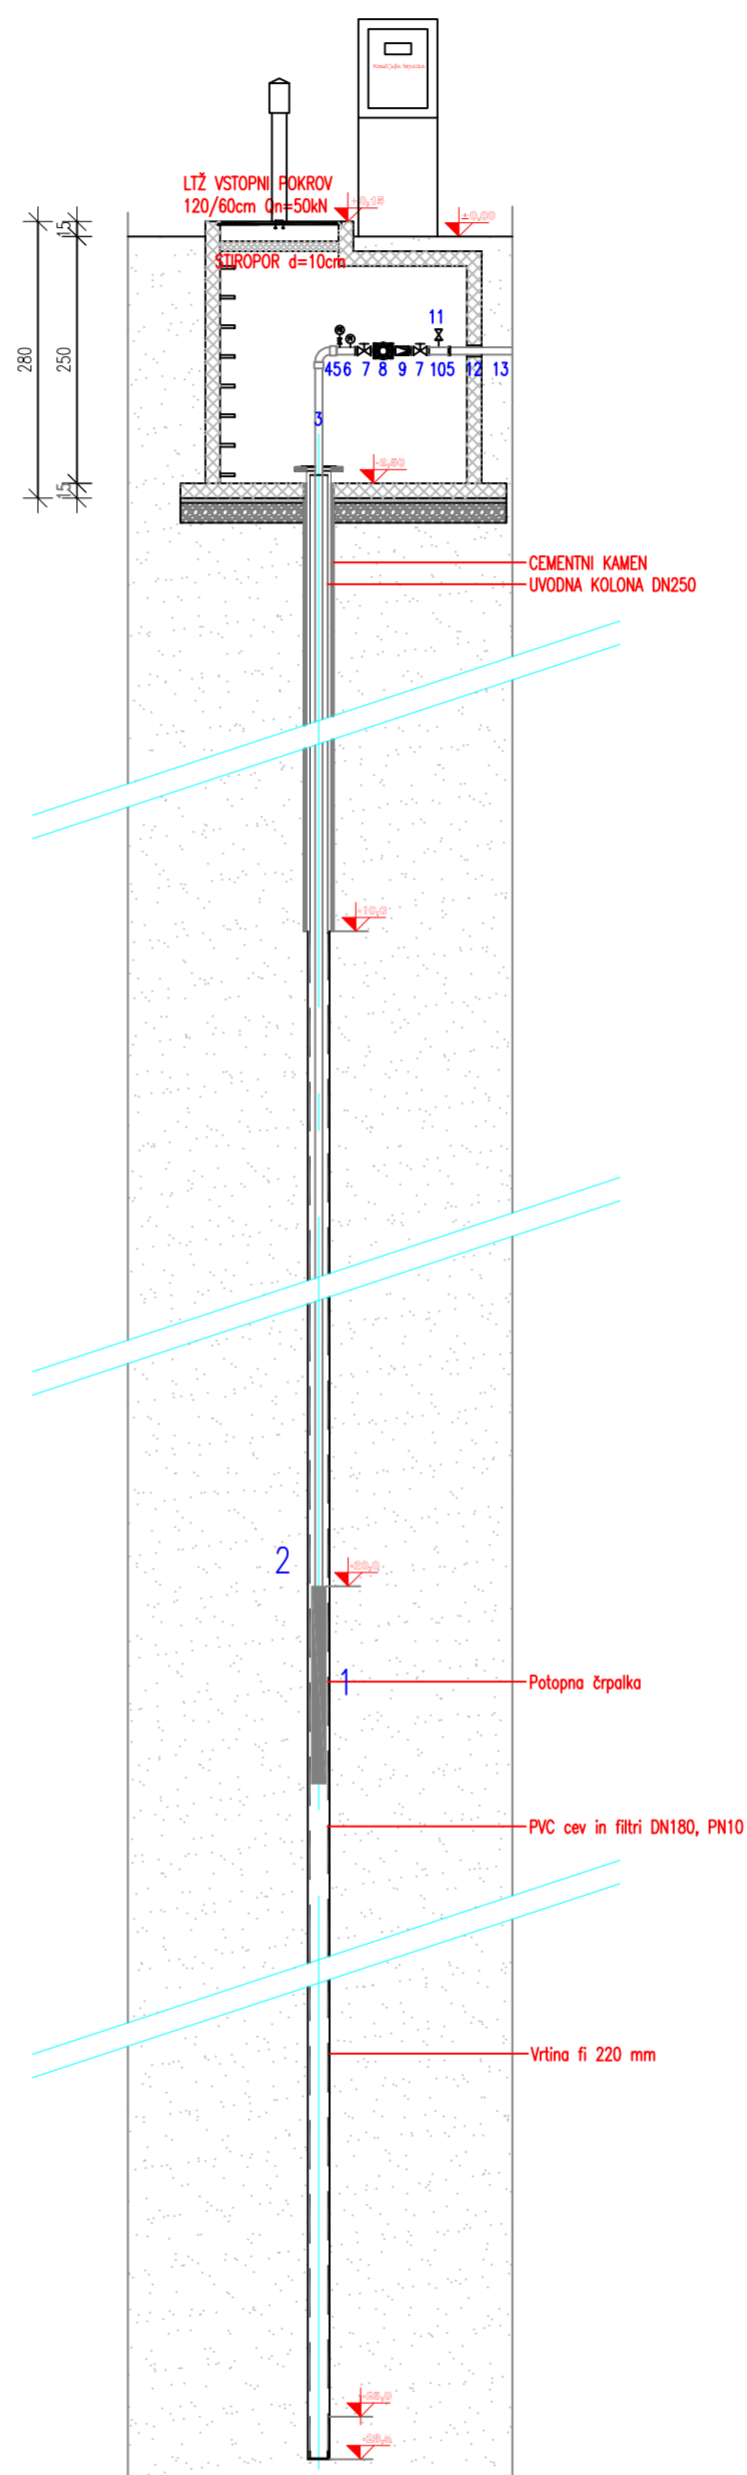


Skica črpalne vrtine:  
Premer vrtine 180 mm, globina 30m

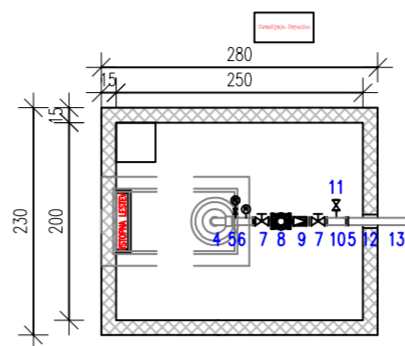

<b>INVESTITOR:</b>	Kmetijski inštitut Slovenije Infrastrukturni center Jابلje Grajska cesta 1, 1234 Mengeš	<b>št. D.N.</b>	045/2017
		<b>K.o.</b>	1940 Mengeš
<b>ZA GRADNJO:</b>	NAMAKALNI SISTEM JABLJE - 80 ha	<b>parc. št.</b>	/

## ČRPALNA VRTINA

Vrsta projekta: PZI

Odgovorni projektant: Igor Orešič, univ. dipl. inž. arh., ZAPS 1679 A

Odgovorni vodja projekta: Igor Orešič, univ. dipl. inž. arh., ZAPS 1679 A

Merilo: 1:10

Datum: Januar 2017

12