



Mobilni blok – kontejner  
 D6m x Š2,4m x V2,6m  
 komandni prostor + podpostaja in centralna fertigacija 1


Tloris:

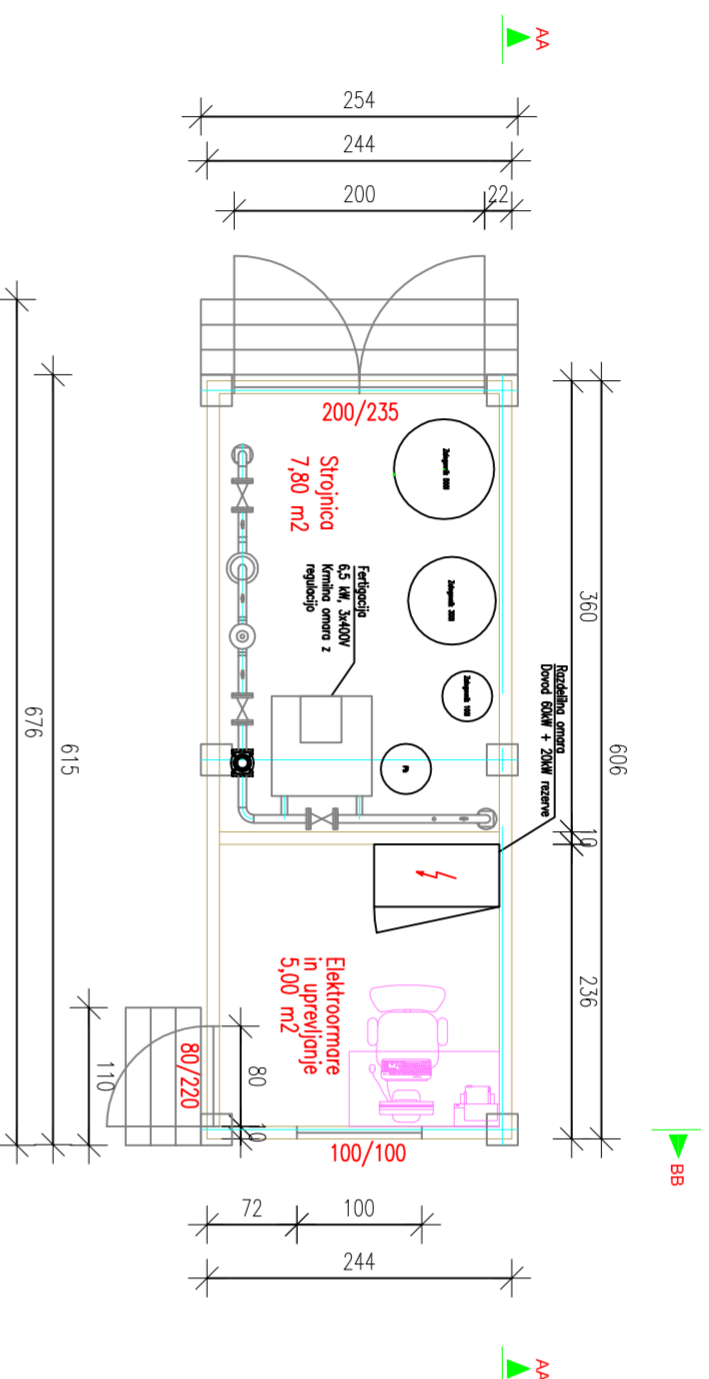

PREREZ AA

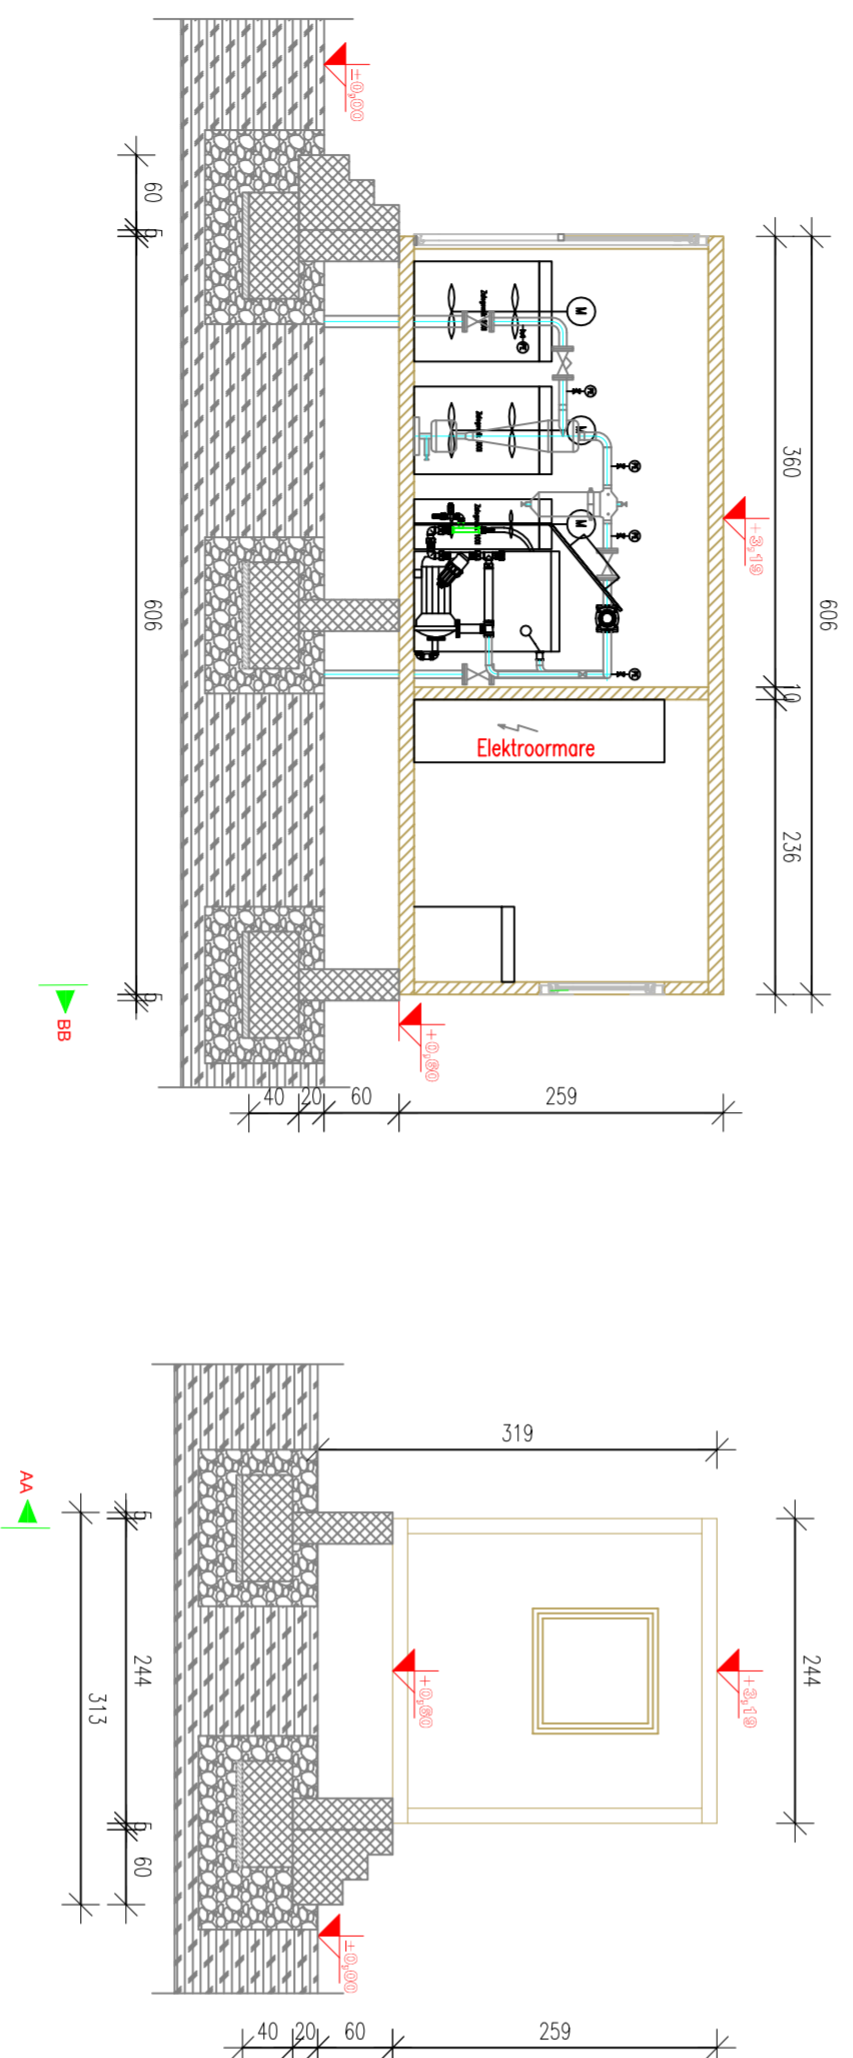


Fasade:

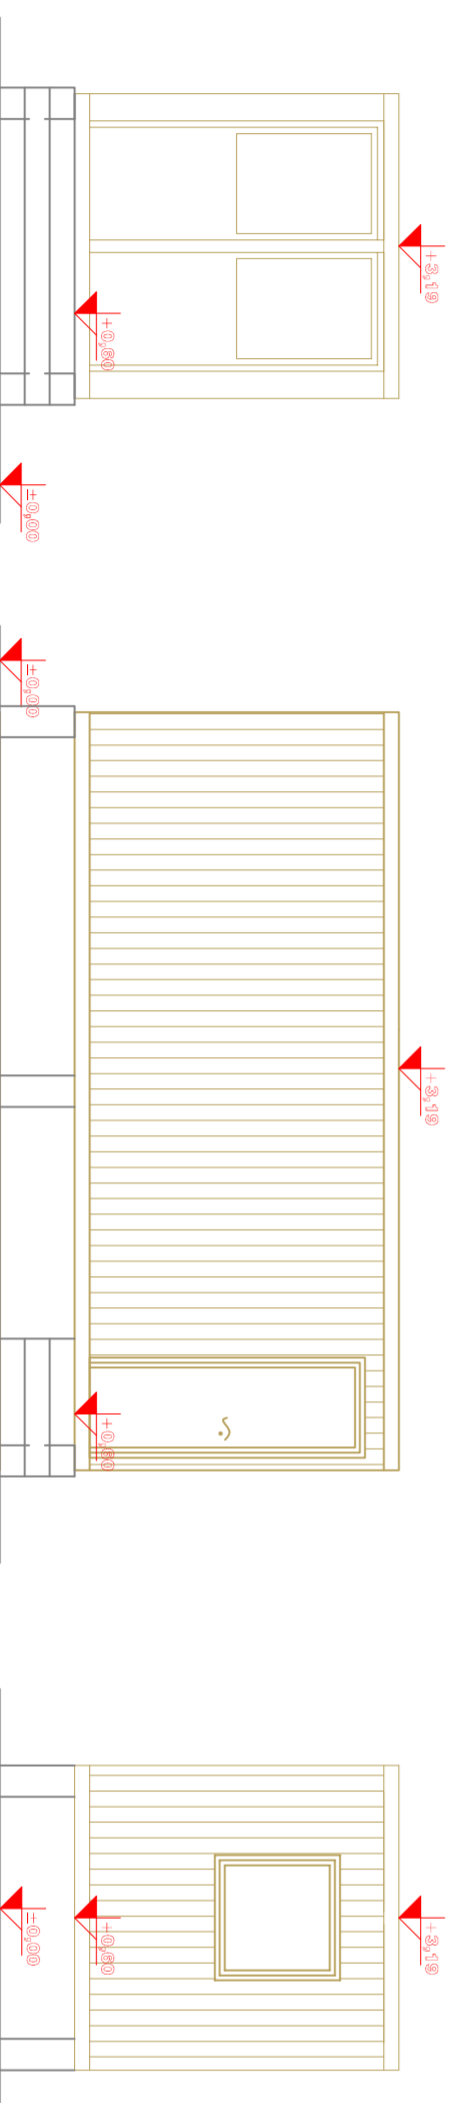

PV-07-75-PE100SDR11

SV-01-90-PE100SDR11  
 Mobilni blok - kontejner  
 D6m x Š2,4m x V2,6m

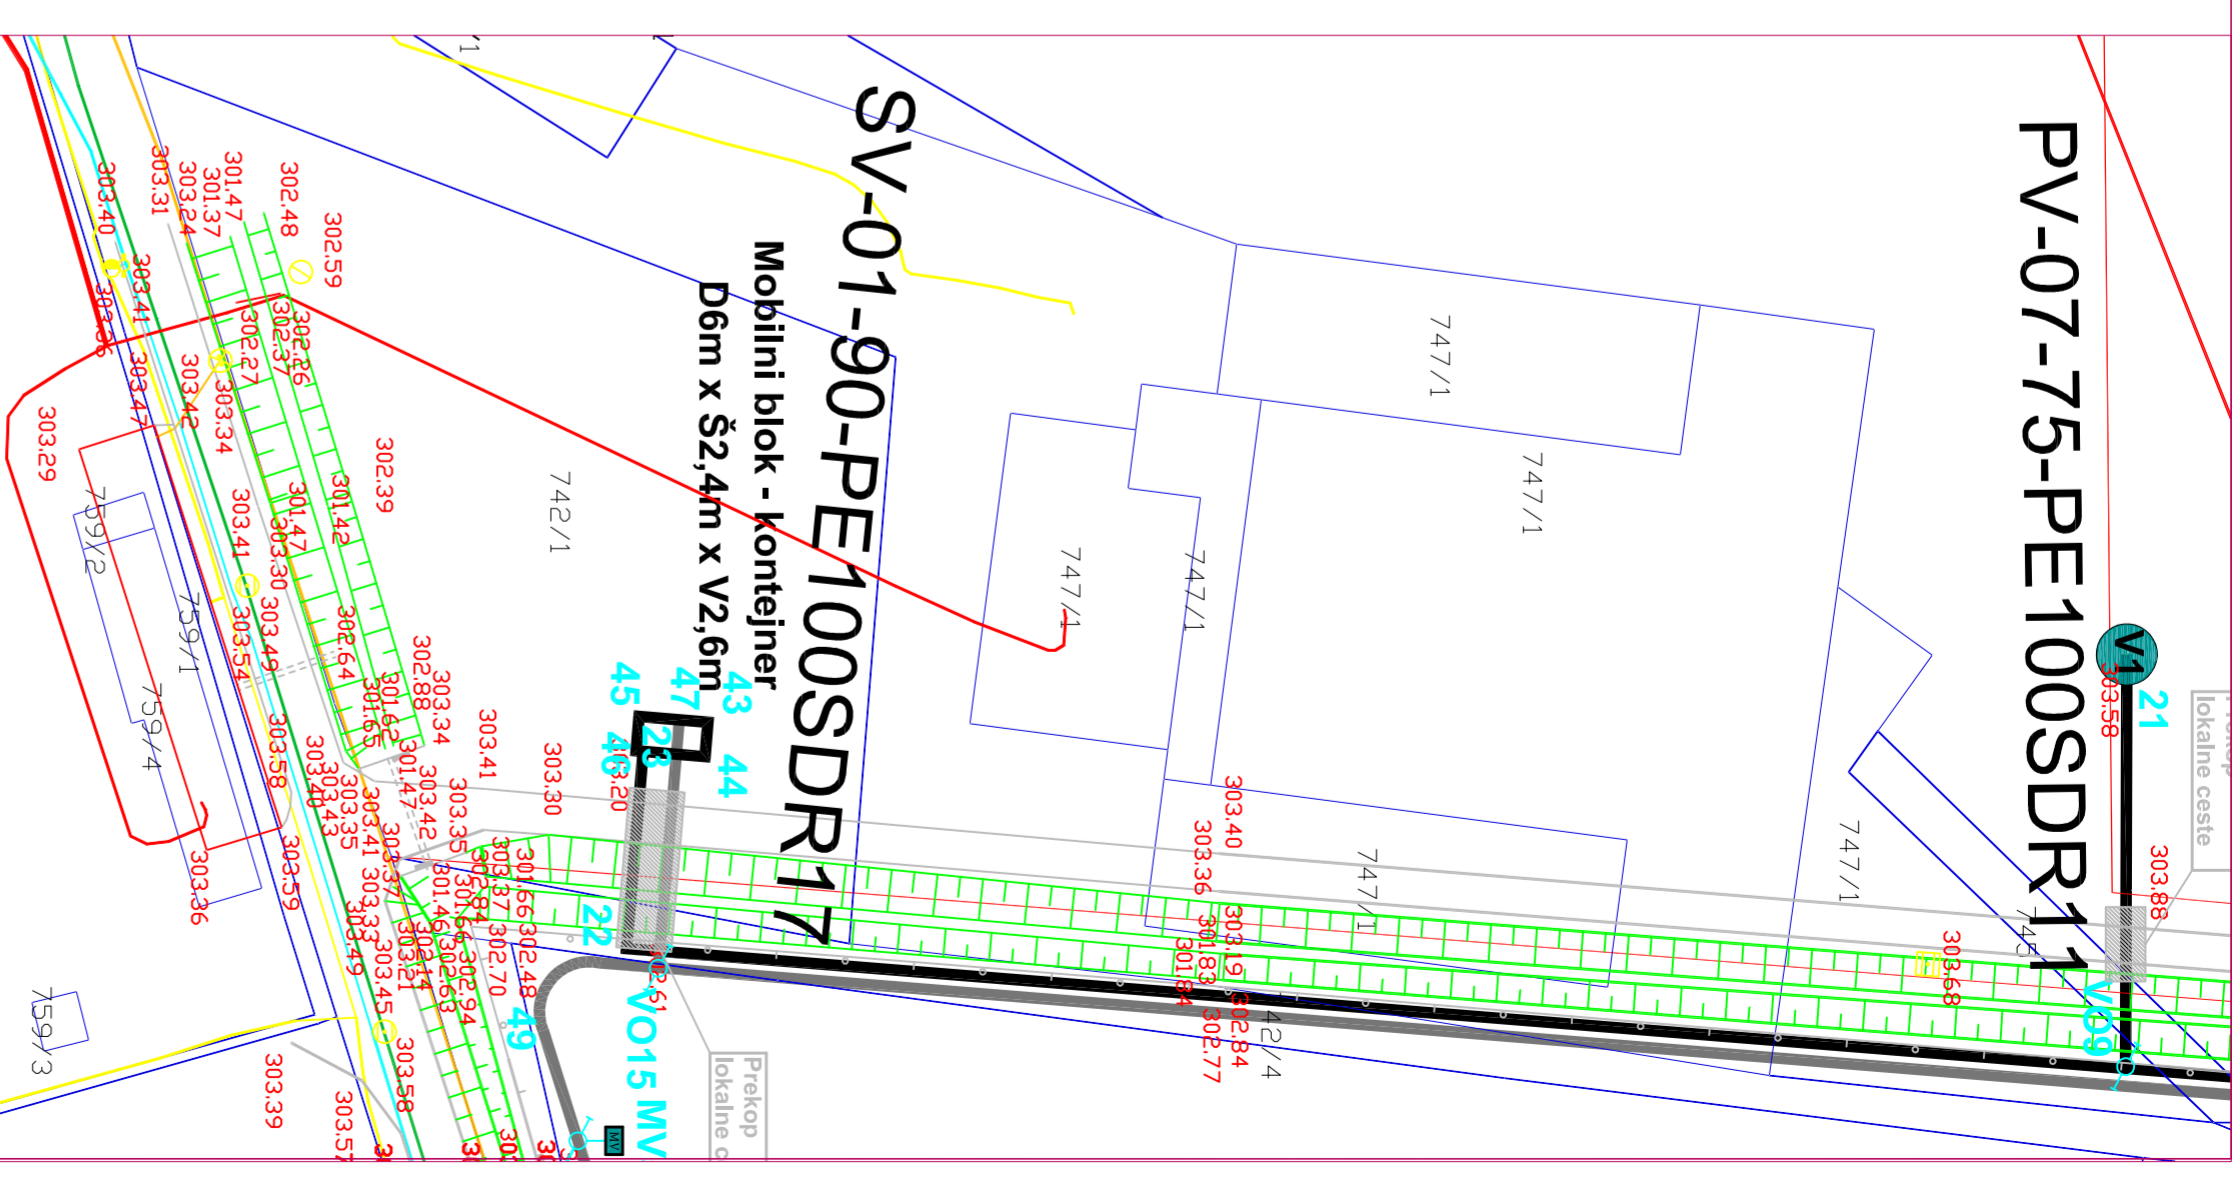

<b>INVESTITOR:</b>	Kmetijski inštitut Slovenije Infrastrukturni center Jabolje Grajska cesta 1, 1234 Mengeš	št. D.N.	045/2017
<b>ZA GRADNJO:</b>	NAMAKALNI SISTEM JABOLJE - 80 ha	K.o.	1940 Mengeš
		parc. št.	/

**MOBILNI BLOK - KONTEJNER**

Vrsta projekta: PZI

Odgovorni projektant: Igor Orešič, univ. dipl. inž. arh., ZAPS 1679 A

Odgovorni vodja projekta: Igor Orešič, univ. dipl. inž. arh., ZAPS 1679 A

Merilo: 1:50

Datum: januar 2017

15