Tloris temeljev:

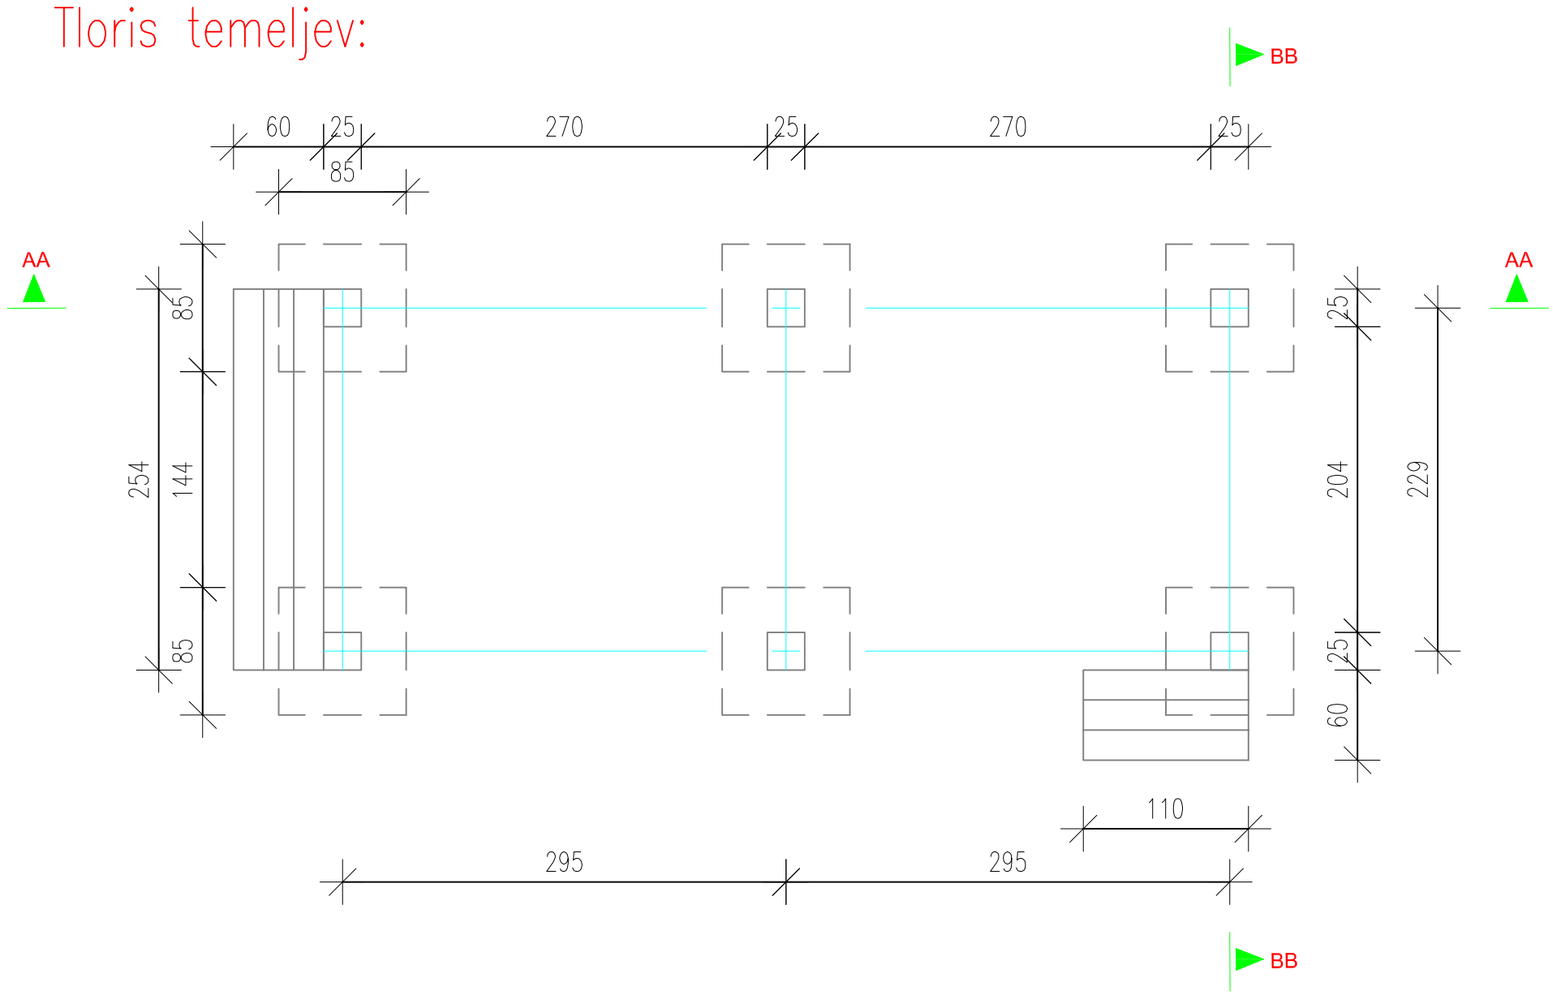

PREREZ AA

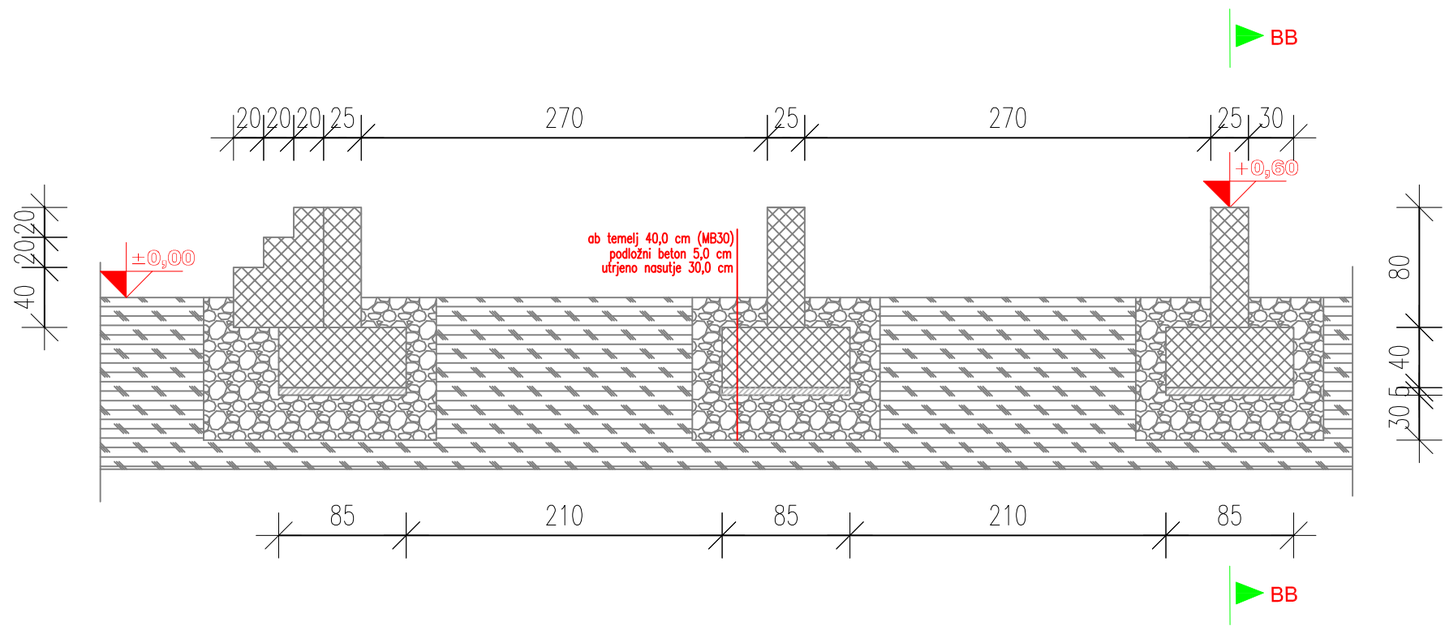

PREREZ BB

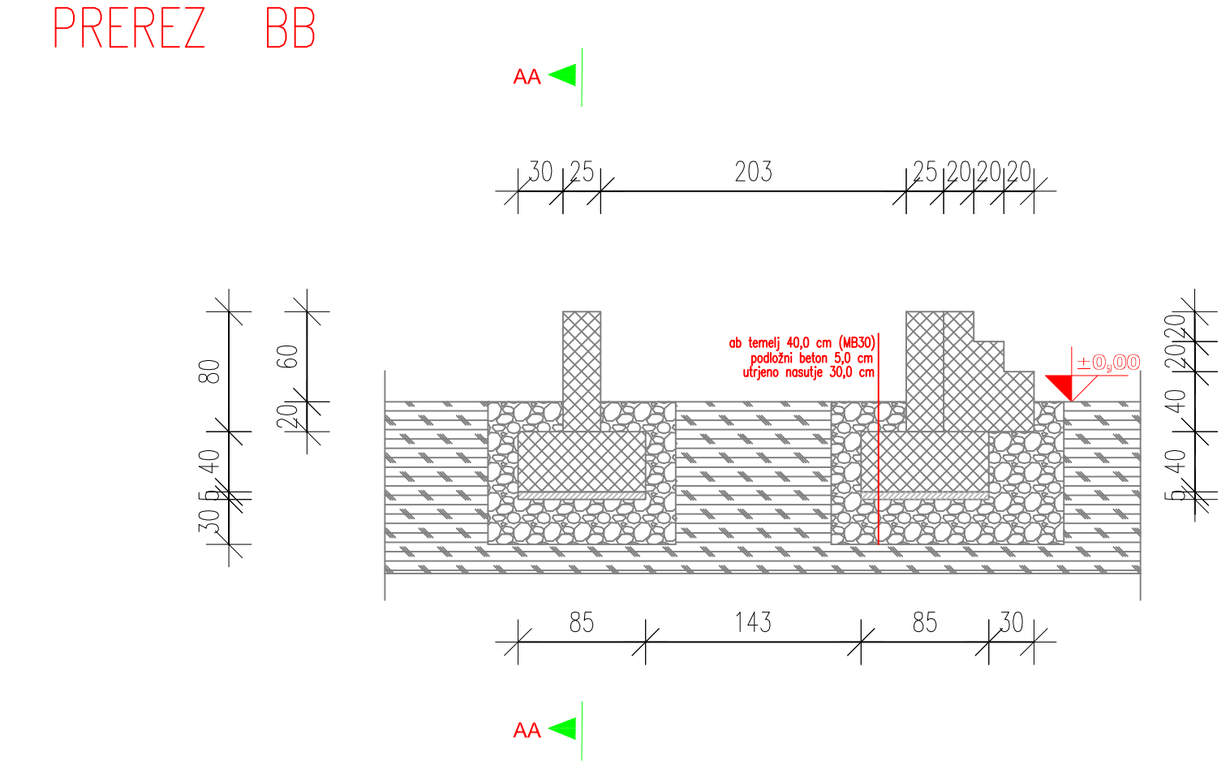

INVESTITOR:	Kmetijski inštitut Slovenije Infrastrukturni center Jablje Grajska cesta 1, 1234 Mengeš	**št. D.N.**	**045/2017**
		K.o.	**1940 Mengeš**
ZA GRADNJO:	**NAMAKALNI SISTEM JABLJE - 80 ha**	**parc. št.**	/

OPAŽNI NAČRT TEMELJEV MOBILNEGA BLOKA

Vrsta projekta: PZI

Odgovorni projektant: **Igor Orešič, univ. dipl. inž. arh., ZAPS 1679 A**

Odgovorni vodja projekta: **Igor Orešič, univ. dipl. inž. arh., ZAPS 1679 A**

Merilo: 1:50

Datum: Januar 2017