




Vzdolžni profil, odsek - PV-01, PV-02, PV-03

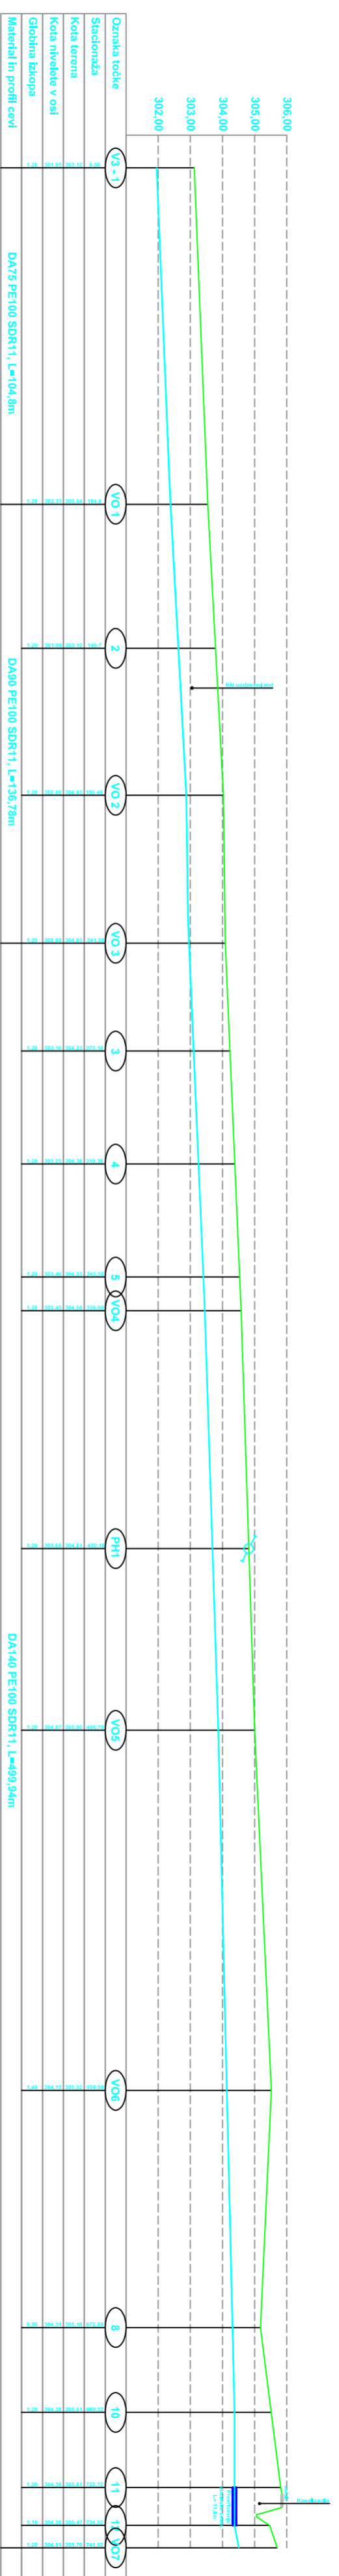

Vzdolžni profil, odsek - PV-04

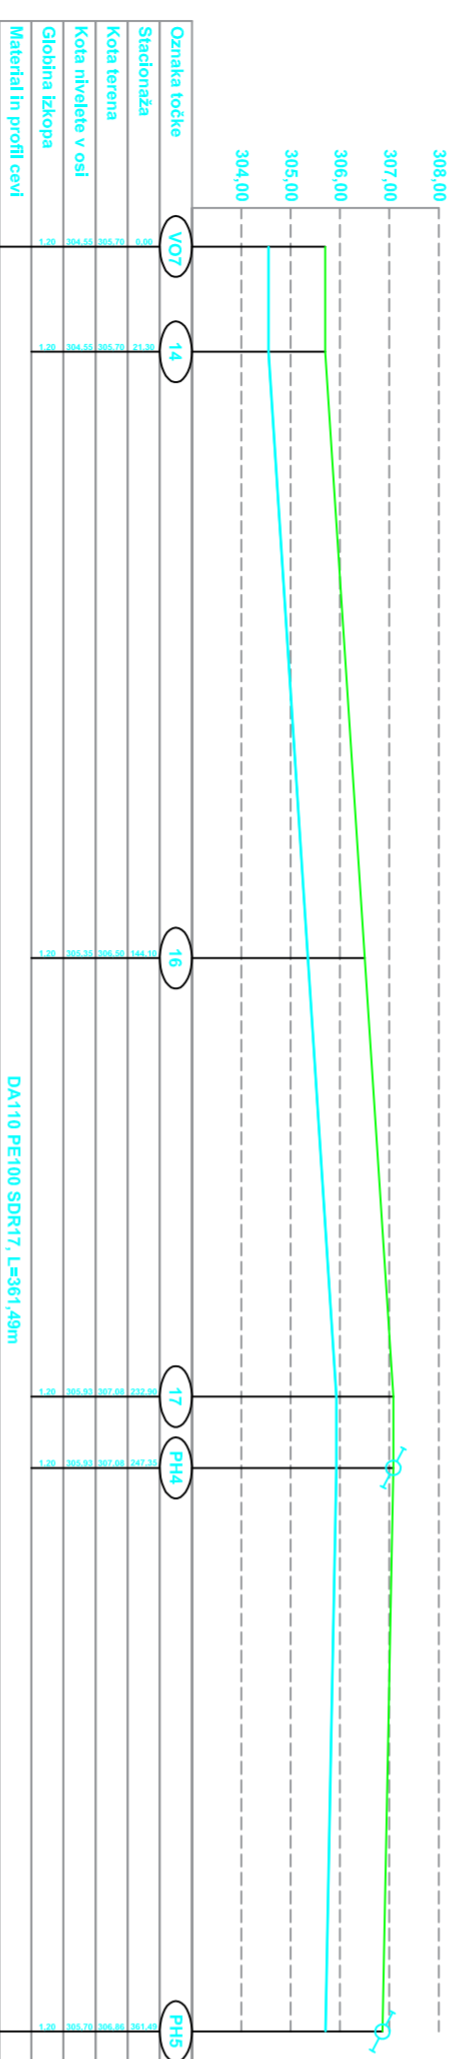

Vzdolžni profil, odsek - PV-04

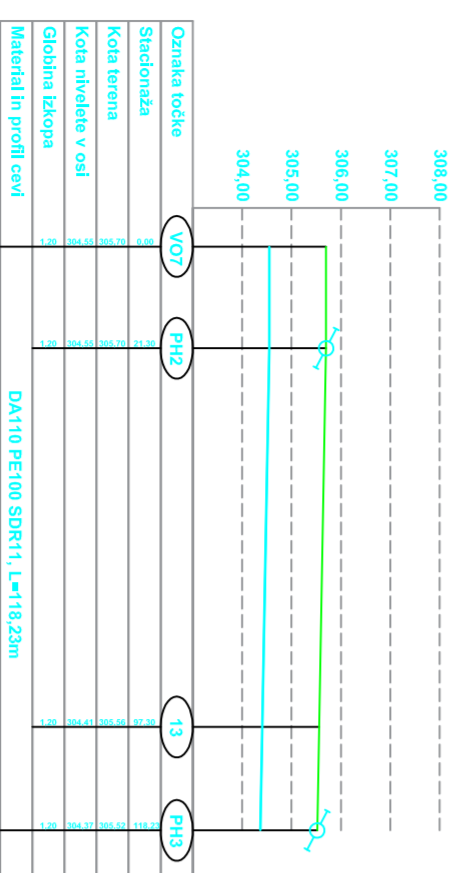

INVESTITOR:	Konevski inštitut Slovenije Infrastrukturalni center Jabilje Grijska cesta 1, 1234 Mengeš	št. D.M.	045/2017
ZA GRADNJO:	NAMAKALNI SISTEM JABULJE - 80 ha	Ka.	1940 Mengeš
VZDOLŽNI PROFILI 1/5		priloge št.	/
Vrsta projekta: IZI			
Odgovorni projektant: Igor Orešič, univ. dipl. inž. arh., ZAPS 1679 A			
Odgovorni vodja projekta: Igor Orešič, univ. dipl. inž. arh., ZAPS 1679 A			
Merilo: 1:100		Datum: januar 2017	