




Vzdolžni profil, odsek - PV-05, PV-08, PV-09

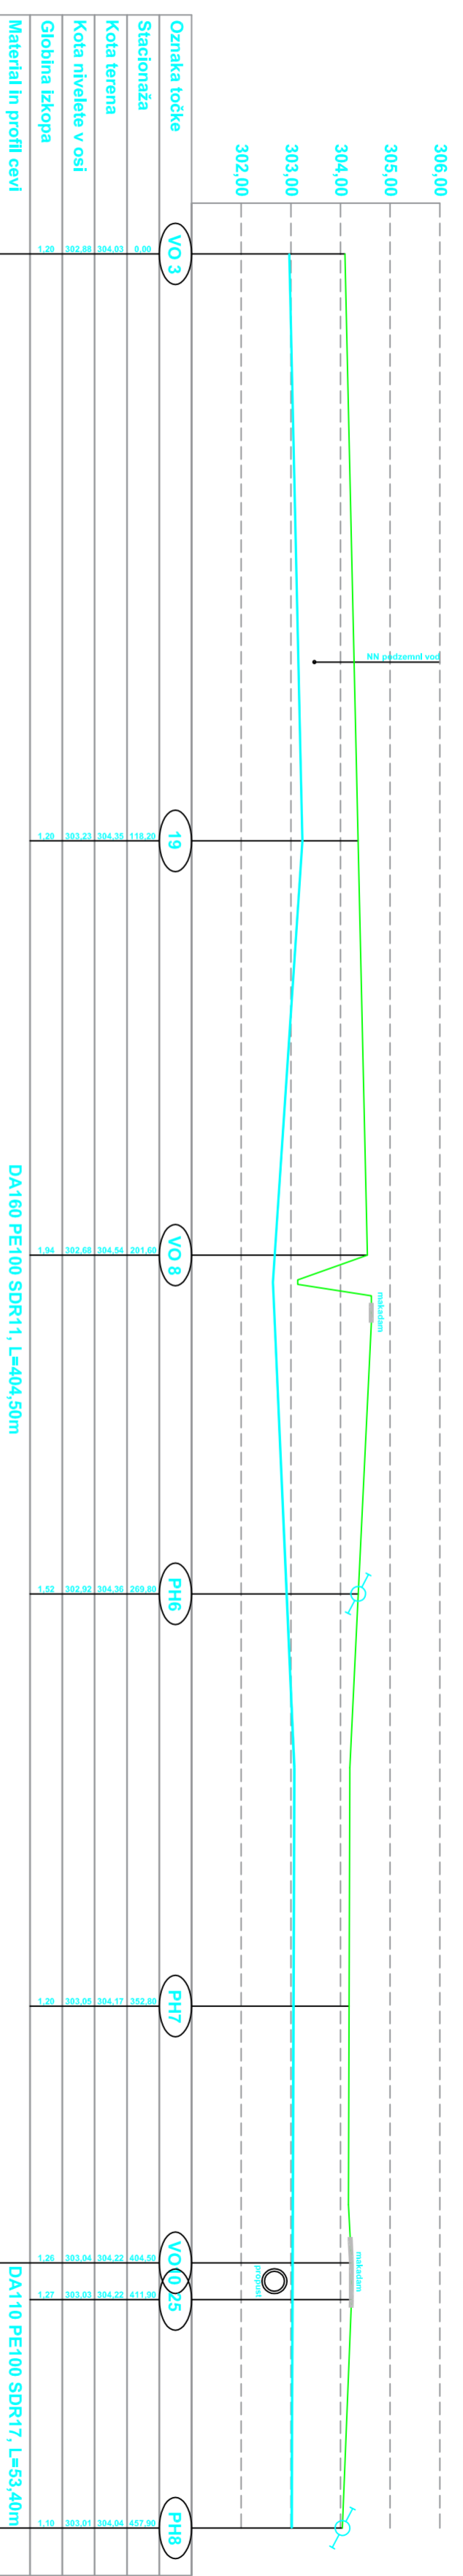

Vzdolžni profil, odsek - PV-06

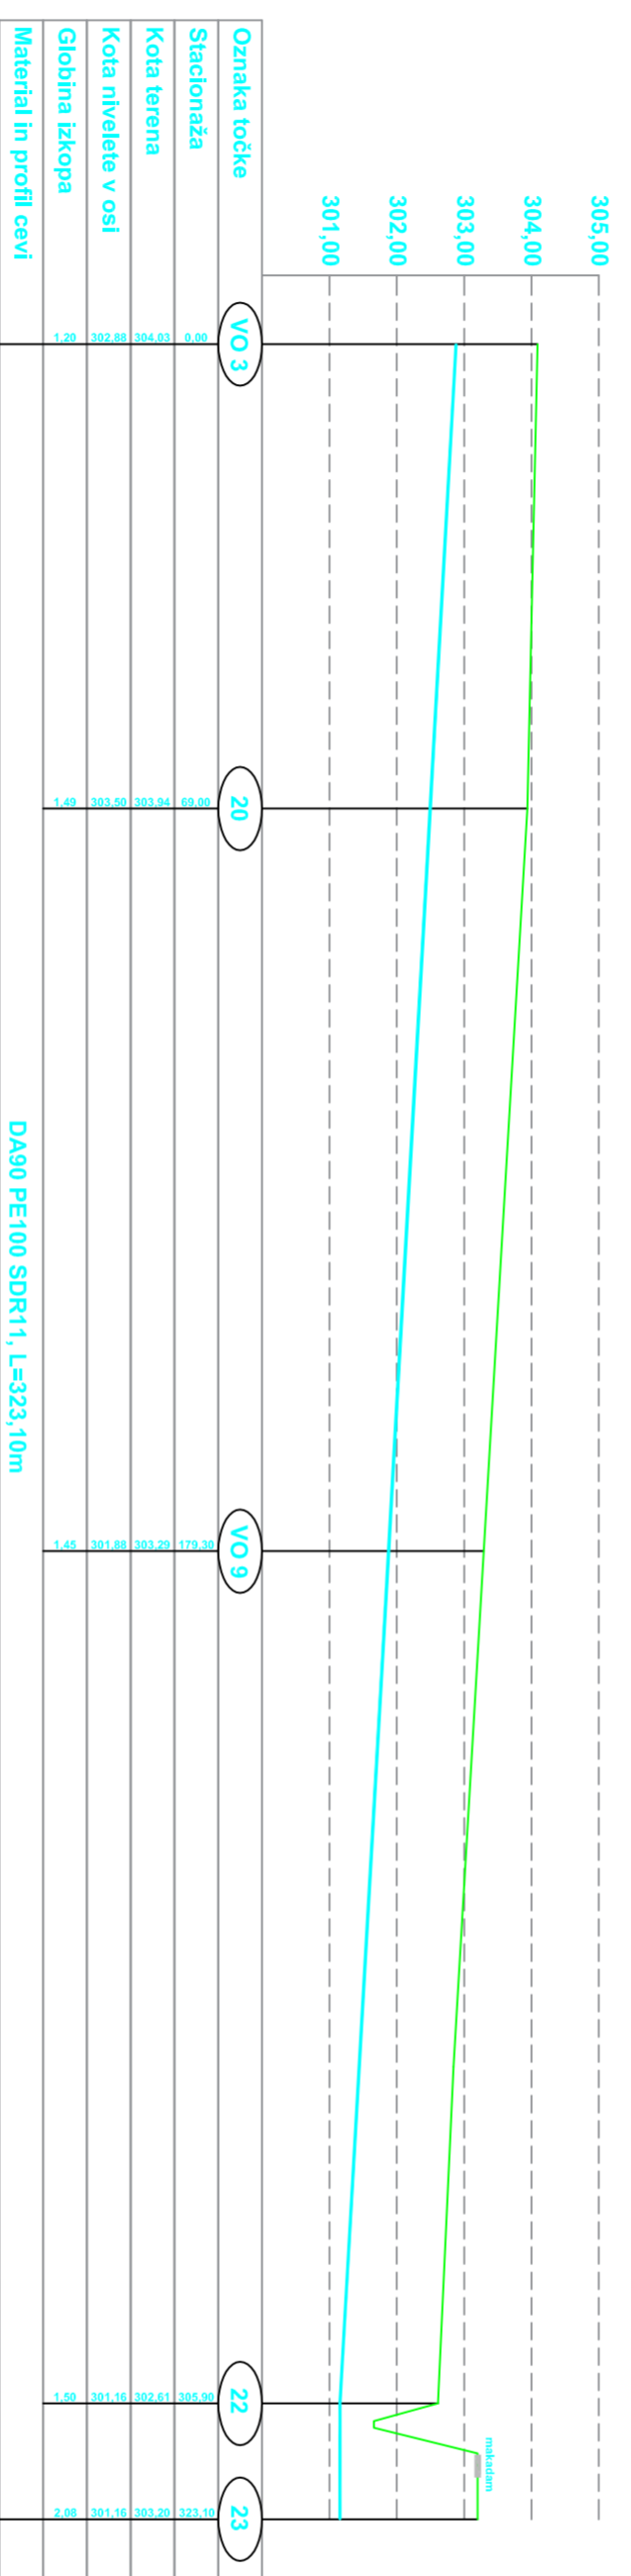

Vzdolžni profil, odsek - PV-07

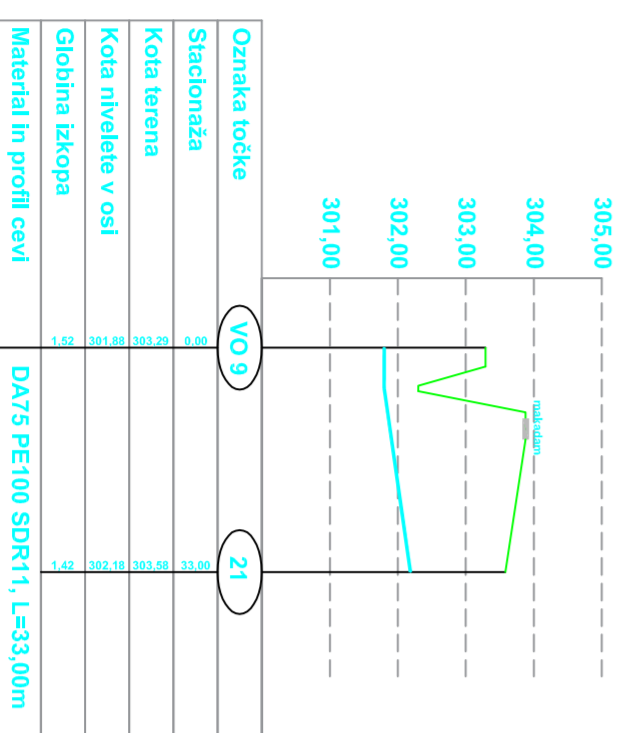

INVESTITOR:	Kmetijski inštitut Slovenije Infrastrukturni center jabolje Grajska cesta 1, 1234 Mengeš	št. D.N.	045/2017
ZA GRADNJO:	NAMAKALNI SISTEM JABOLJE - 80 ha	K.o.	1940 Mengeš
		parc. št.	/

VZDOLŽNI PROFILI 2/5

Vrsta projekta: PZI

Odgovorni projektant: Igor Orešič, univ. dipl. inž. arh., ZAPS 1679 A

Odgovorni vodja projekta: Igor Orešič, univ. dipl. inž. arh., ZAPS 1679 A

Merilo: 1:100

Datum: januar 2017