


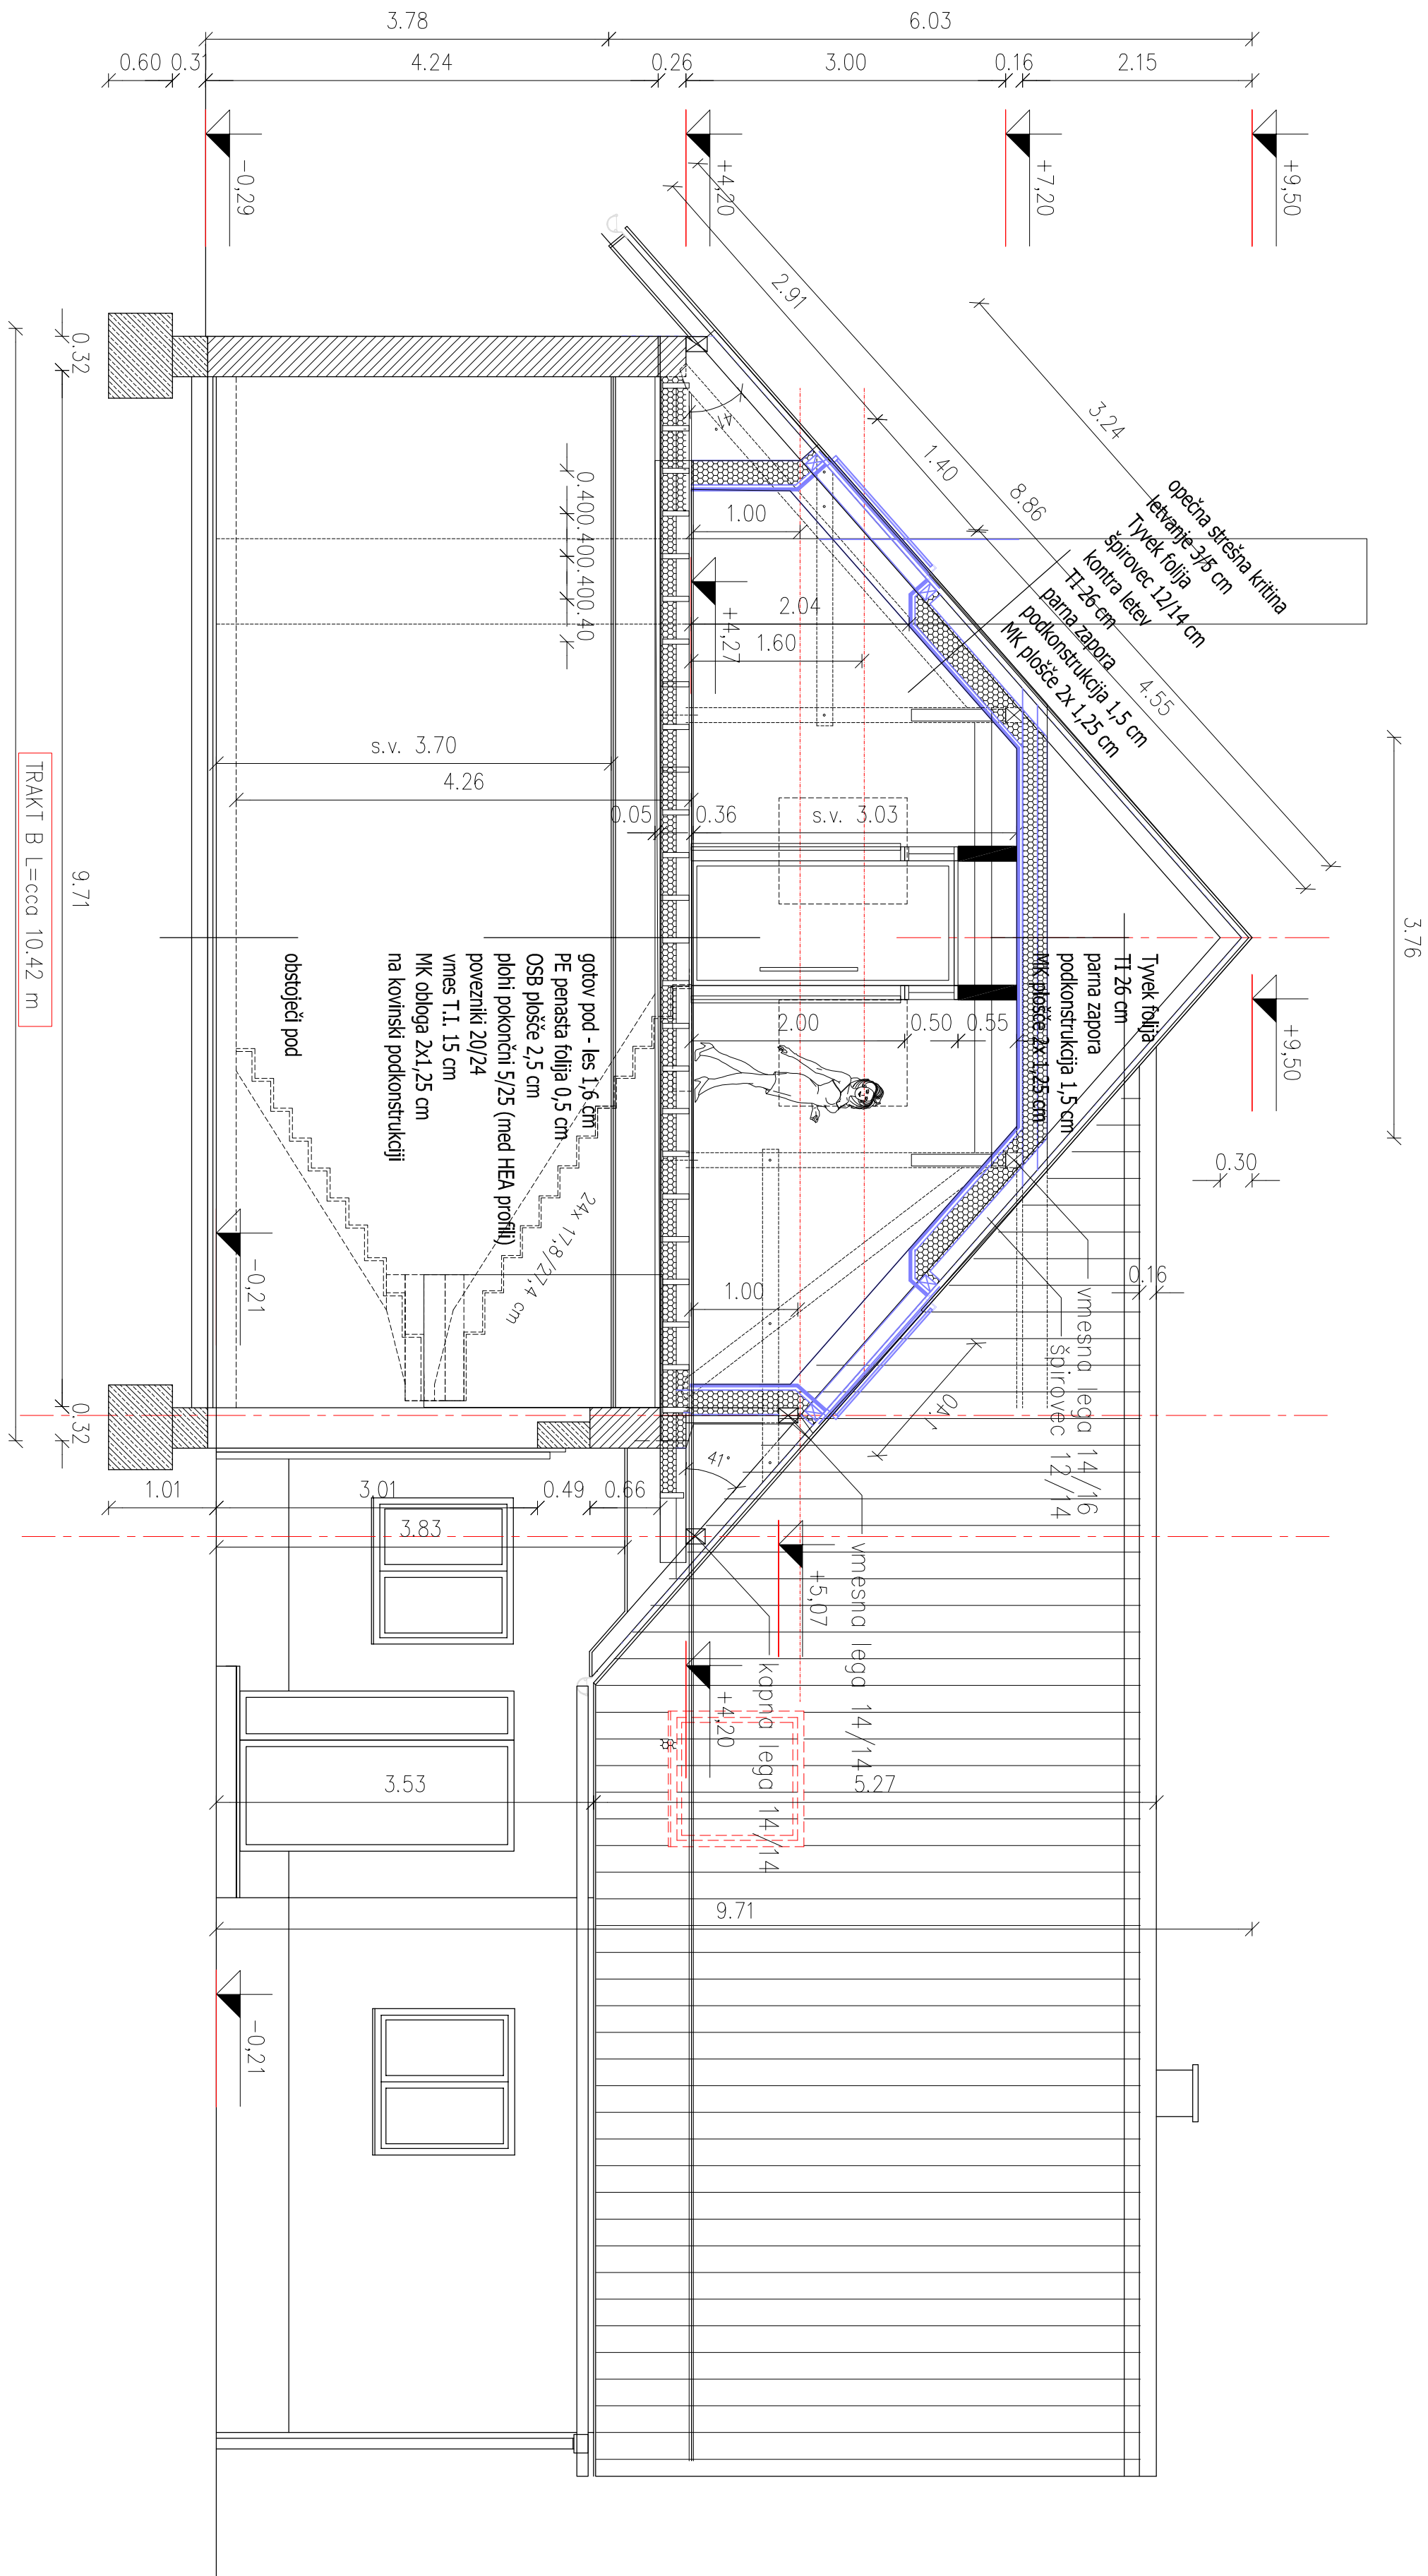

VSE MERE KONTROLIRATI NA MESTU!
LEGENDA

- OBSTOJUEČA OPEČNA STENA
- OBSTOJUEČI AB STEBRI
- OBSTOJUEČI TEMELJI - BETON
- NOVA ZAZIDAVA
- predelna stena iz MK plošč, debelina 15 cm
- obojestranska obloga iz MK plošč 2x 1,25 cm
- enostranska obloga iz MK plošč 2x 1,25 cm + TI

NOVO STANJE
prerez b-b'
M 1:50

pro plan arhitekturna uradna agencija d.o.o. za arhitekturne in inženjerske storitve
simona kosi s.p., ulica cesarja 3, 4220 Brežje, 844, Slovenija, SI 515664140
tel: 030 373 5000, e-mail: info@proplan.si, GSM 031 356 885

vrsta načrta	1 - NAČRT ARHITEKTURE
vrsta projekta	PRENOVA MANŠADE TRAKTA B
odgovorni vodja projekta	Simona Kosi, u.d.l., ZAVS 0148 A
odgovorni projektant	Simona Kosi, u.d.l., ZAVS 0148 A
menio načrta	1:50
ID oznaka projekta	april 2016
datum izdelave načrta	PRENOVA MANŠADE TRAKTA B
osebna risba	upravitelj KIS, Jable