


OPAŽNI NAČRT JAŠKA – 2,50/2,00/2,20m Z VSTOPNO ODPRTINO 60/120cm  
JAŠEK POZICIONIRATI GLEDE NA VRTINO!

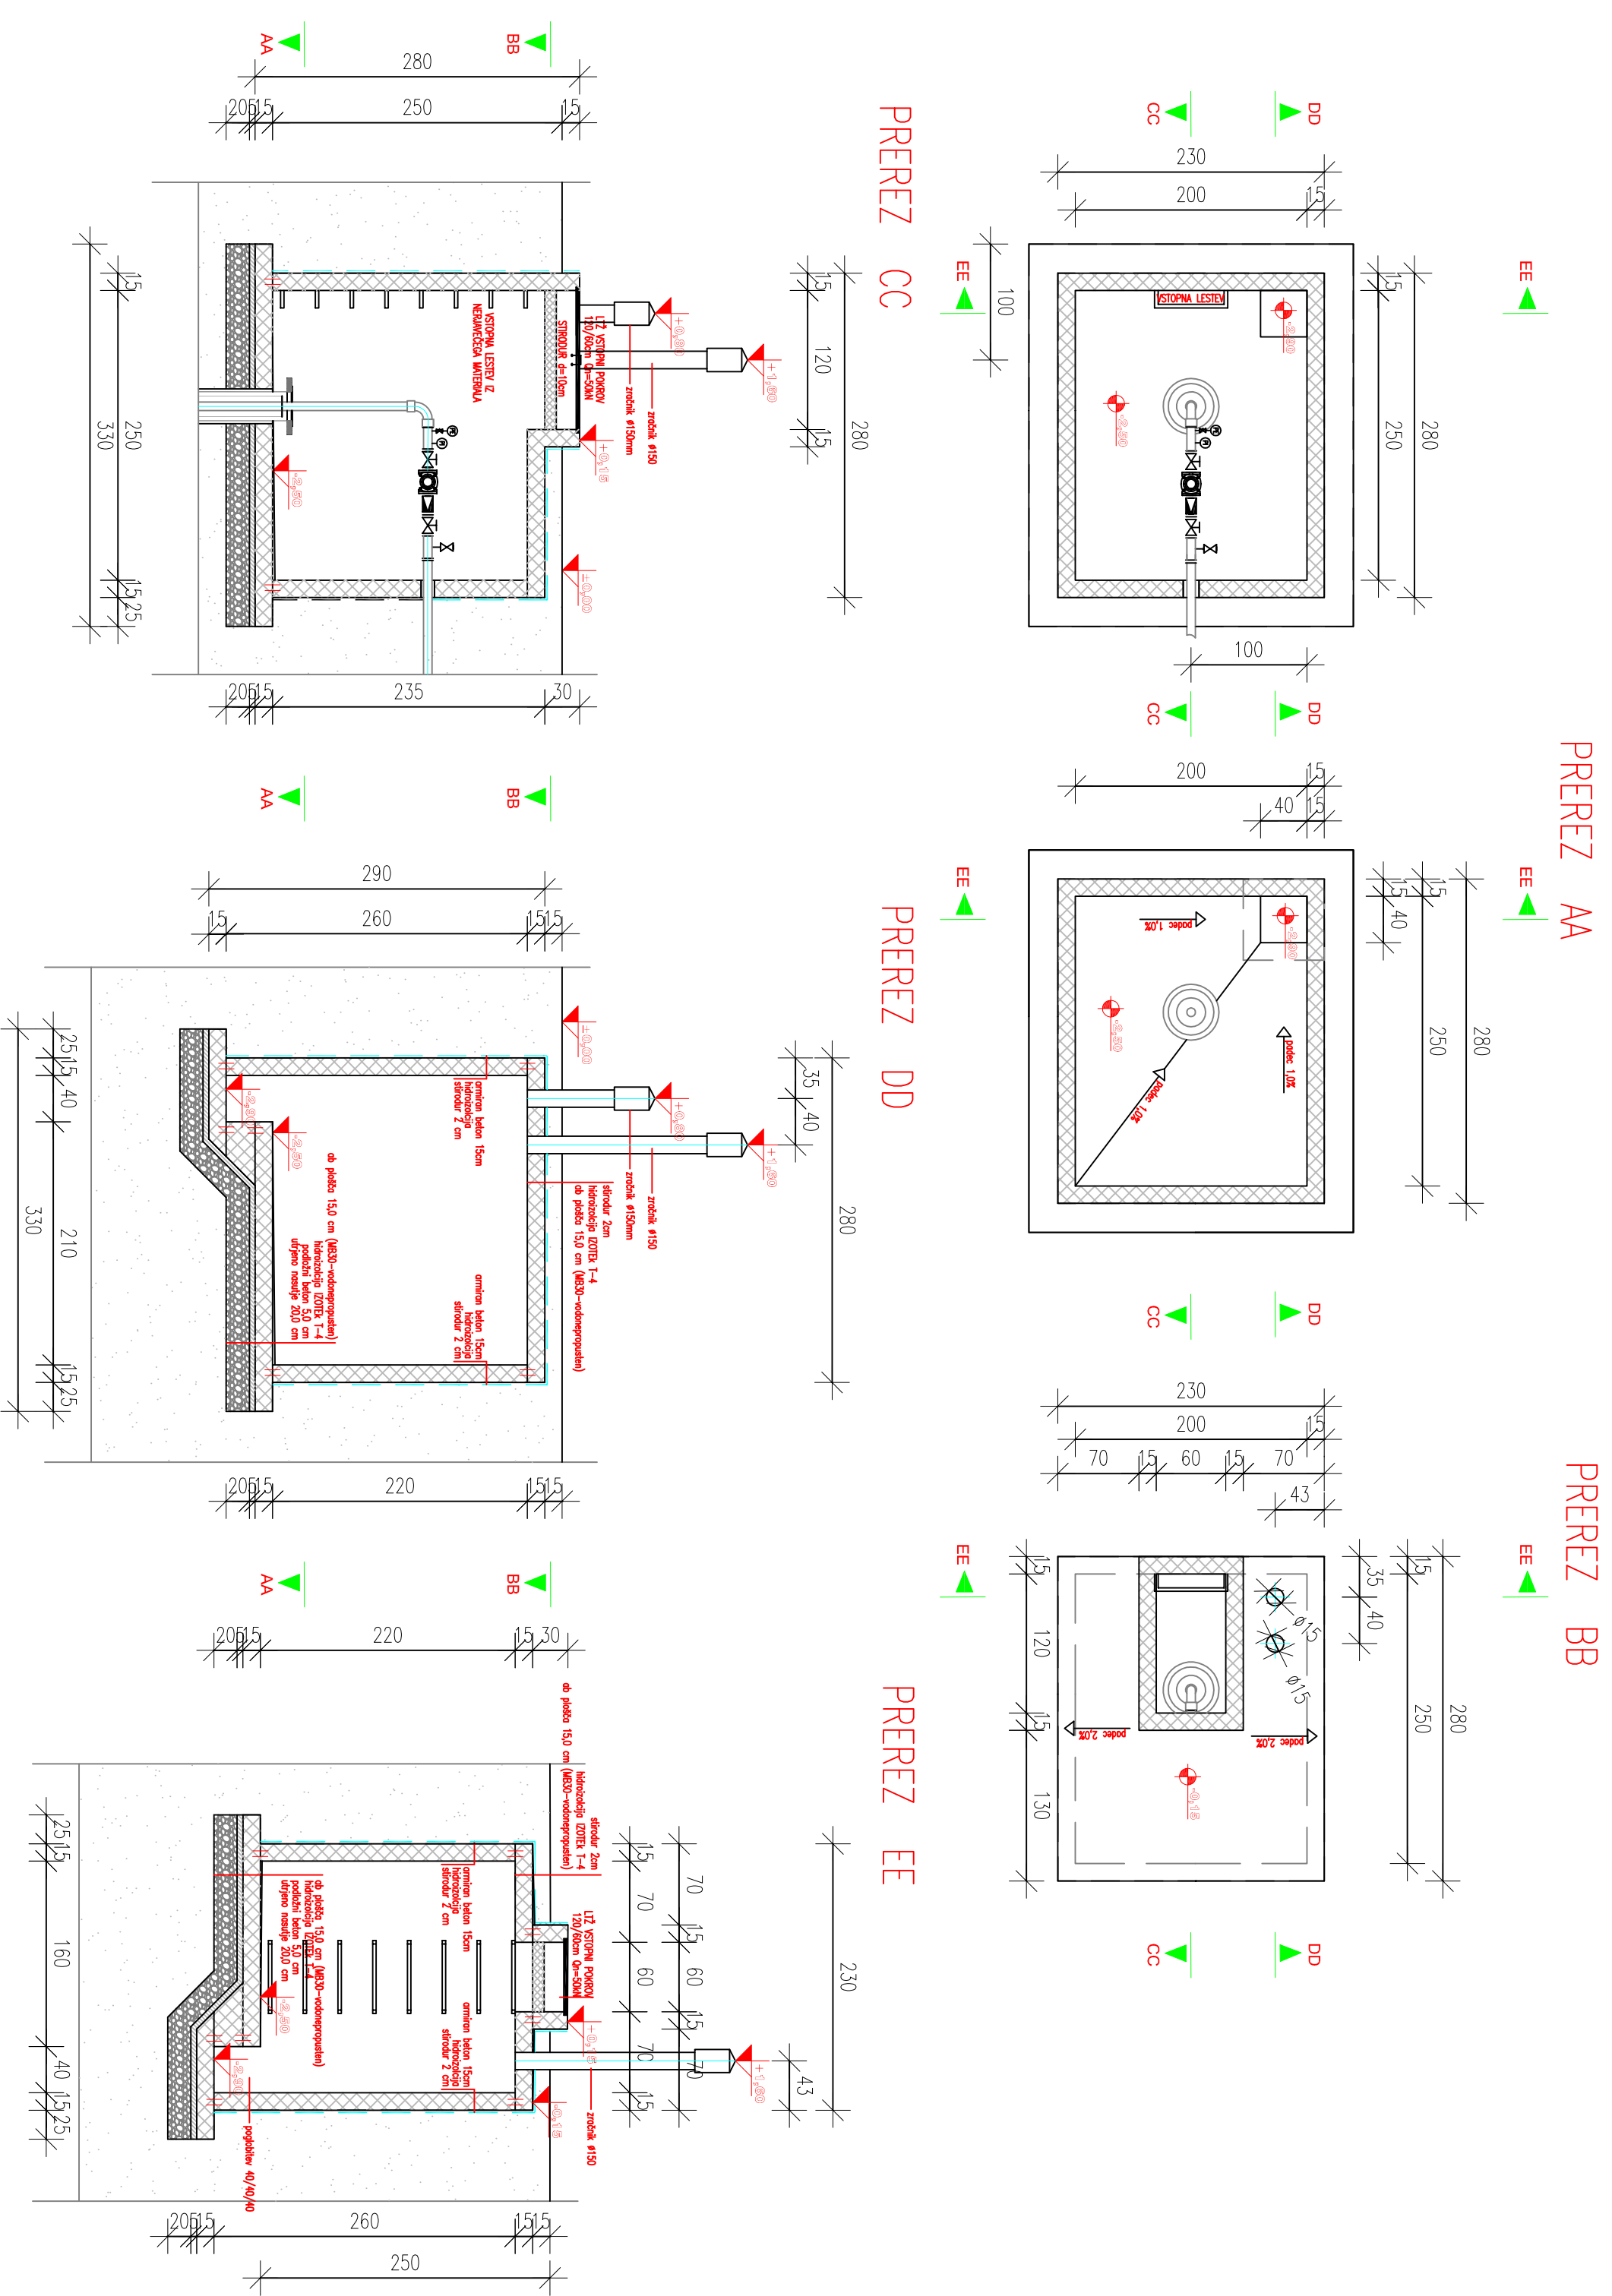

<b>INVESTITOR:</b>	Kmetijski inštitut Slovenije	
	Infrastrukturni center Jabolje Grajska cesta 1, 1234 Mengeš	
<b>ZA GRADNJO:</b>	<b>NAMAKALNI SISTEM JABLJE - 80 ha</b>	parc. št. /
<b>št. D.N.</b>	045/2017	
<b>K.o.</b>	1940 Mengeš	

## OPAŽNI NAČRT ČRPALNEGA JAŠKA

Vrsta projekta: PZI

Odgovorni projektant: Igor Orešič, univ. dipl. inž. arh., ZAPS 1679 A

Odgovorni vodja projekta: Igor Orešič, univ. dipl. inž. arh., ZAPS 1679 A

Merilo: 1:50

Datum: januar 2017

13