




Vzdolžni profil, odsek - PV-10, PV-11, PV-14

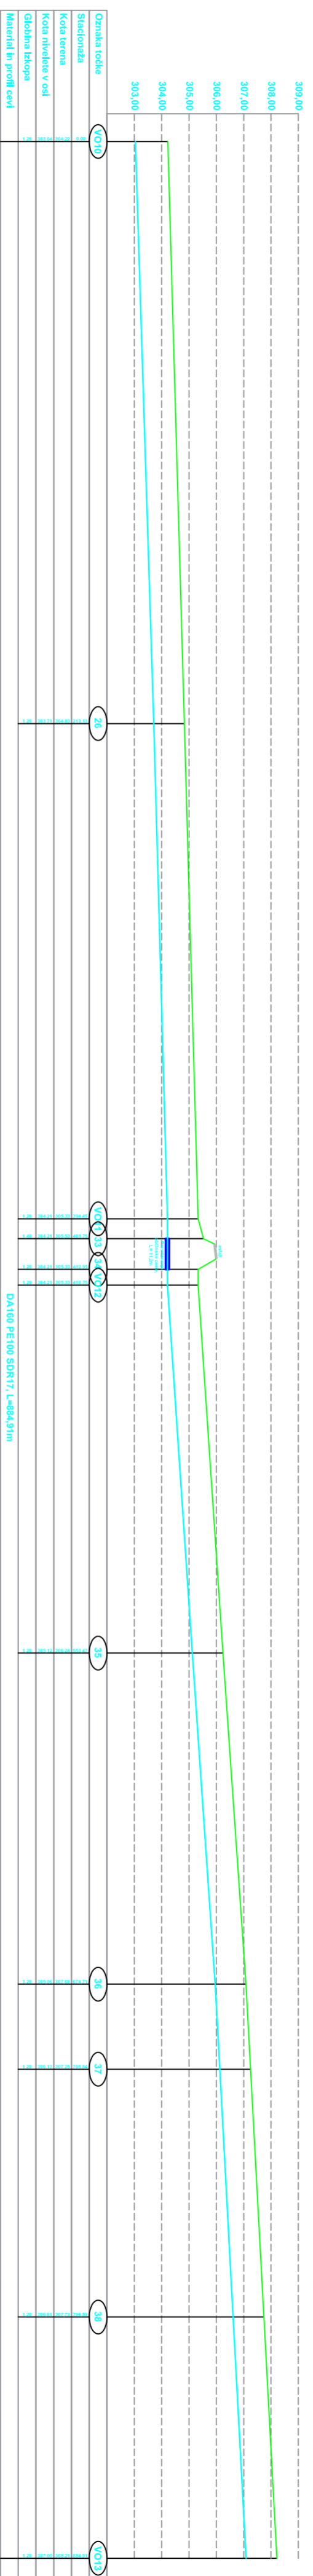

Vzdolžni profil, odsek - PV-12

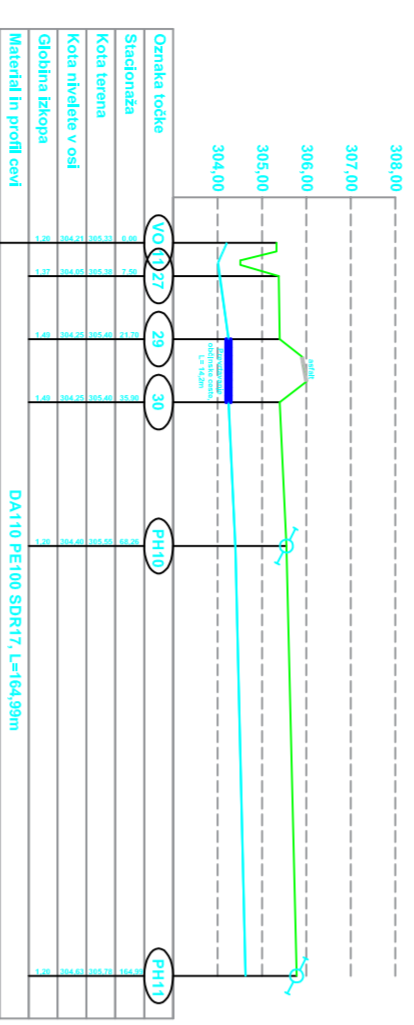

Vzdolžni profil, odsek - PV-13

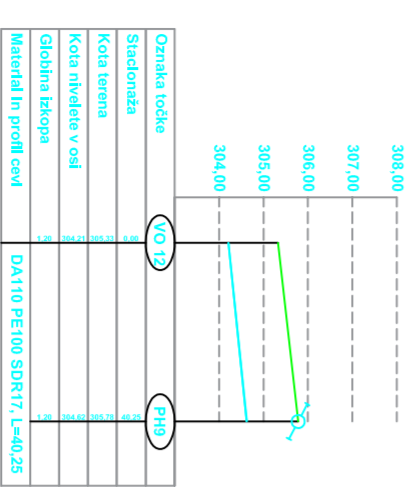


INVESTITOR:	Konjalski inštitut Slovenije Infrastrukturni center jablje Grajška cesta 1, 1234 Mengeš	Št. DN:	045/2017
ZA GRADNJO:	NAMAKALNI SISTEM JABLJE - 80 ha	Ko. prilež. št.	1940 Mengeš
		prilež. št.	/

VZDOLŽNI PROFILI 3/5

Vsota projekta: PZI

Odgovorni projektant: Igor Orešič, univ. dipl. inž. arh., ZAPS 1679 A

Odgovorni vodja projekta: Igor Orešič, univ. dipl. inž. arh., ZAPS 1679 A

Merilo: 1:100

Datum: januar 2017